




PIANTA PIANO SECONDO scala 1:100

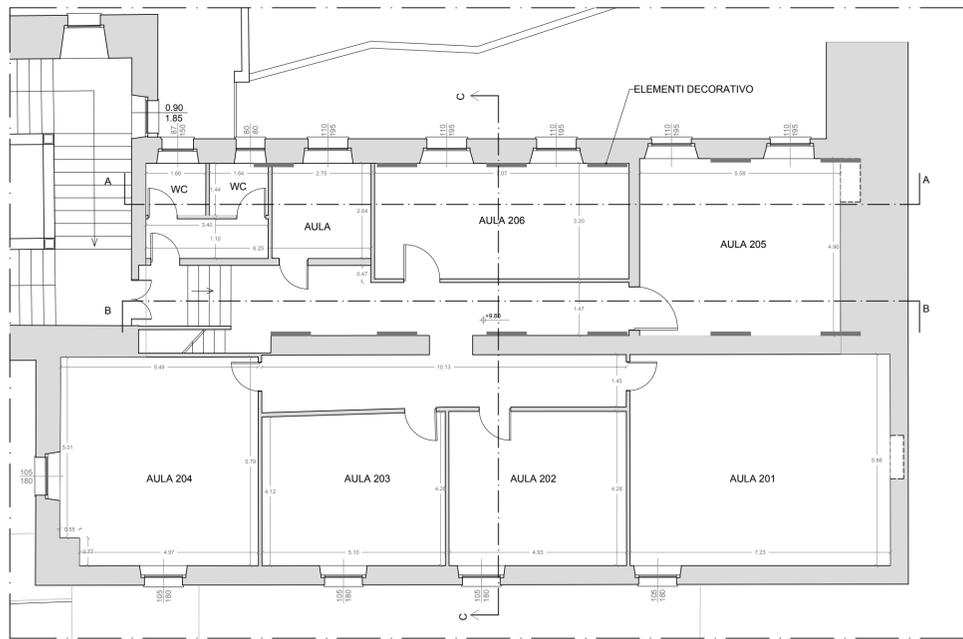


COPERTURA ZONA UFFICI STATO DI FATTO scala 1:100

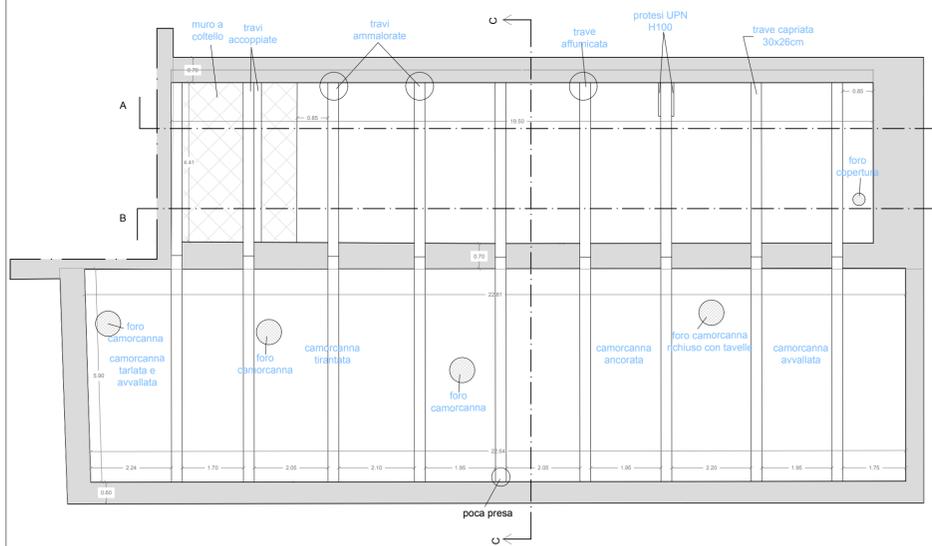


SEZIONE C-C: STATO DI FATTO scala 1:50

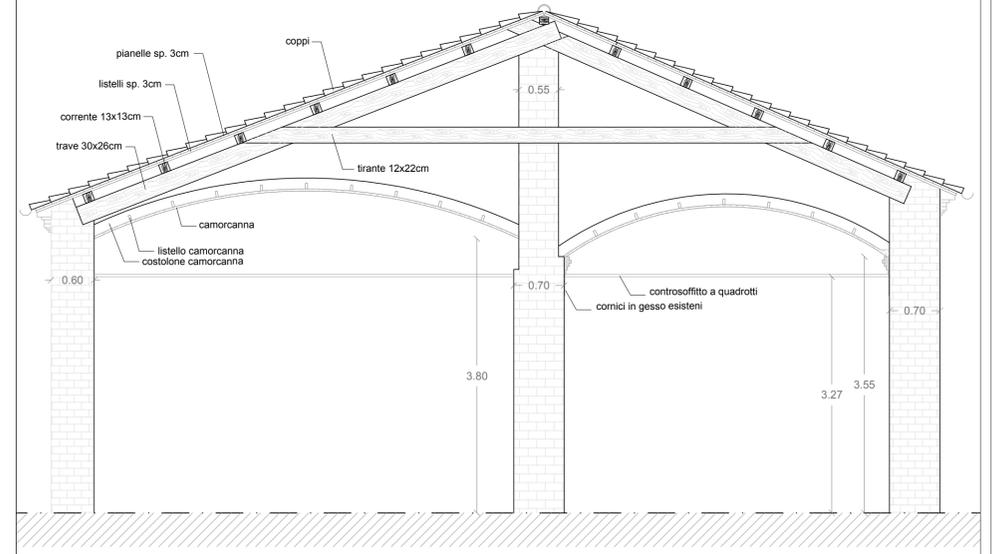

SEZIONE A-A

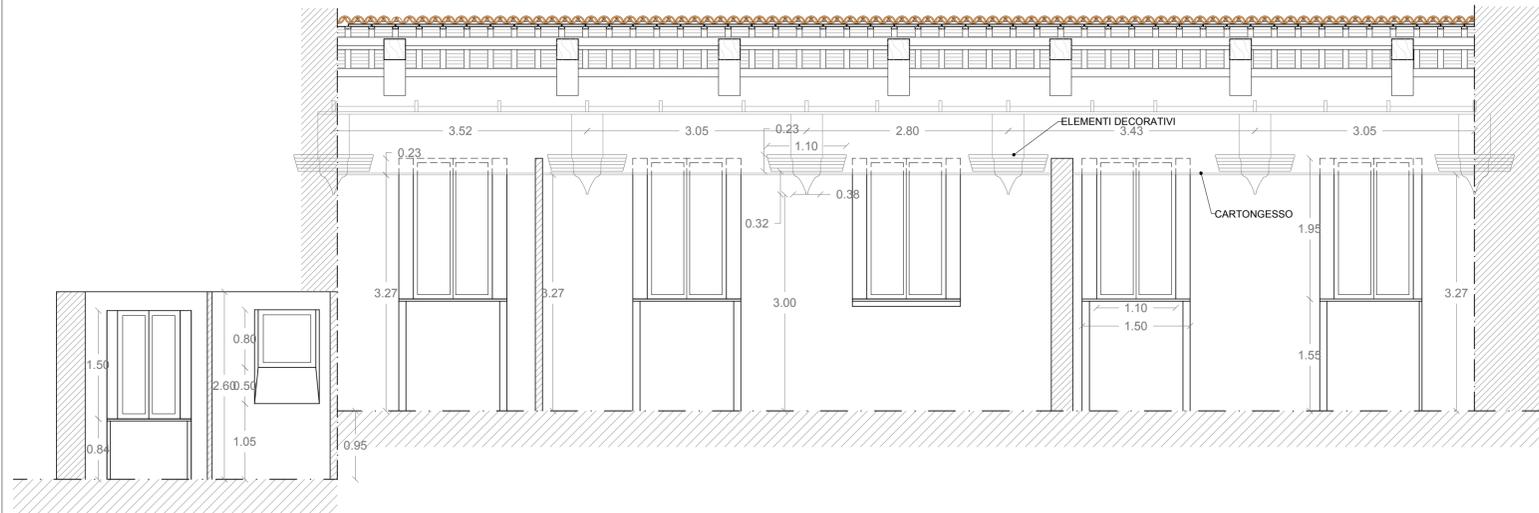

SEZIONE B-B

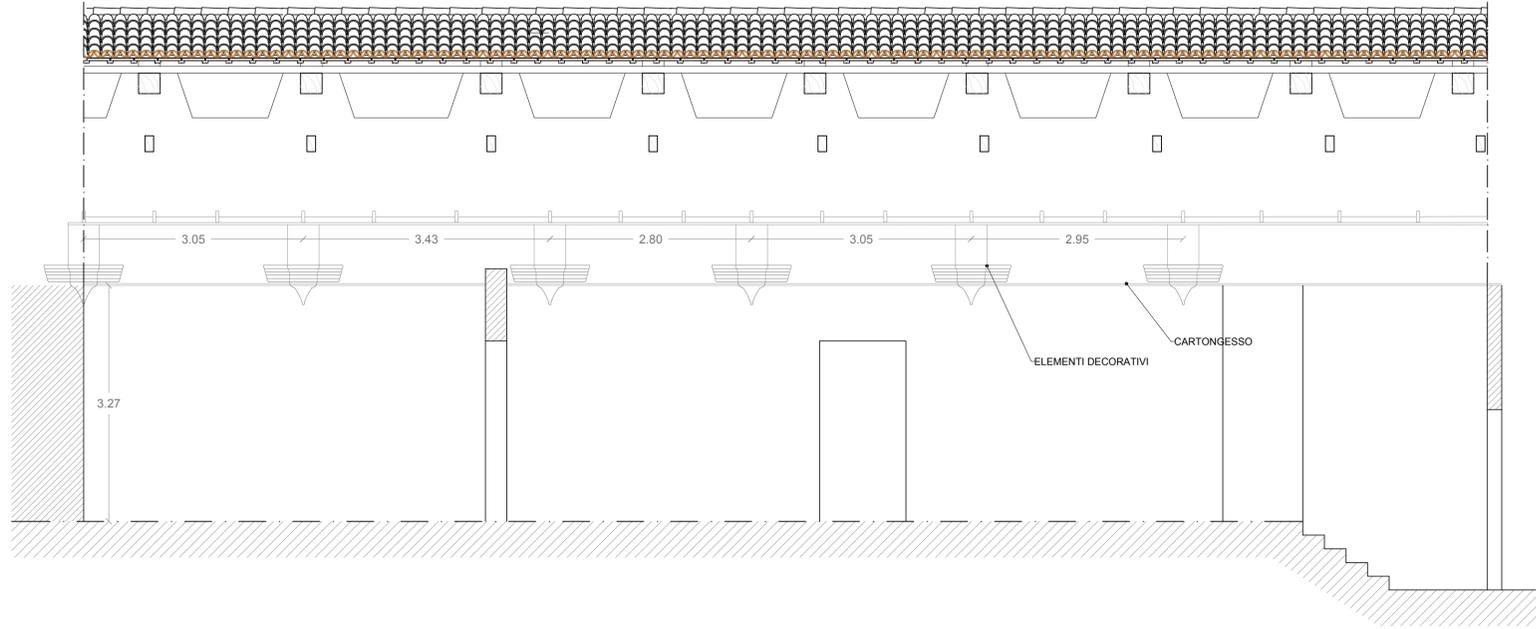

PROGETTO DEFINITIVO / ESECUTIVO



Provincia di Fermo
Settore Viabilità - Infrastrutture - Urbanistica -
Patrimonio - Edilizia scolastica

INTERVENTO DI RAFFORZAMENTO LOCALE DELLE STRUTTURE LIGNEE DI COPERTURA AI FINI DELLA PREVENZIONE DEL RISCHIO SISMICO DELL'IMMOBILE SEDE DEL CONSERVATORIO G. B. PERGOLESÌ
via dell'Università, 16 - Fermo

CUP C69E19001610003

IMPORTO COMPLESSIVO DEL FINANZIAMENTO € 300.000

GRUPPO DI LAVORO:
Dott. Geom. Sandro Vallasciani
Arch. Maria Rita Spaziani
Ing. Alessandra Agostini
Ing. Lucia Evandri
Ing. Benedetta Marcozzi
Ing. Jonata Sabbioni

PROGETTISTA STRUTTURE:
GEA SOC. COOP.
PREVENZIONE RISCHIO SISMICO
GRUPPO DI LAVORO:
Ing. Alessandro Bianchi
Ing. Roberto Giacchetti
Ing. Alessia Montucchiari

IL RESPONSABILE DEL PROCEDIMENTO

IL DIRIGENTE
Ing. Ivano Pignoloni

ELABORATI GRAFICI

ELABORATO:
Piante e sezioni stato di fatto

TAV-02

SCALA:
1:100 / 1:50

NOME FILE:
Progetto definitivo/esevutivo copertura.dwg

DATA:
febbraio 2020

REV.	DESCRIZIONE	DATA	REDATTO	VERIFICATO	APPROVATO
00		02-2020			