




PIANTA PIANO SECONDO scala 1:100

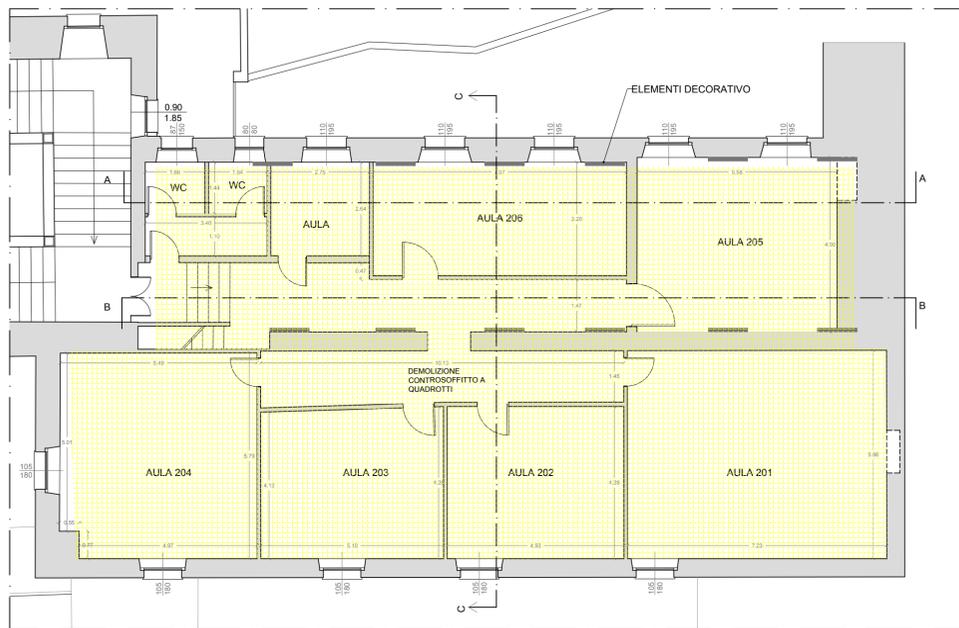


PIANTA PIANO SECONDO scala 1:100

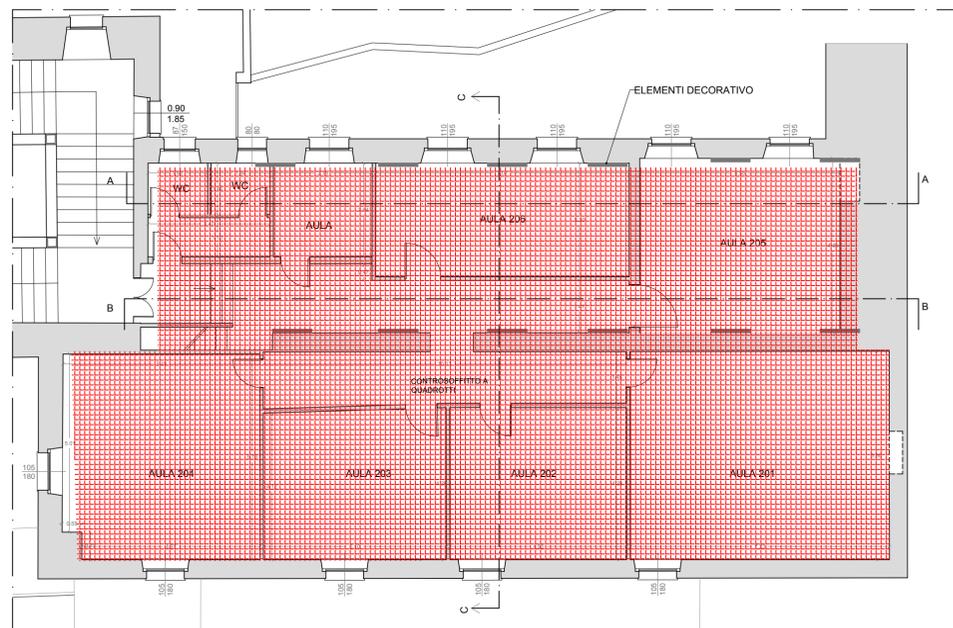


COPERTURA ZONA UFFICI STATO DI FATTO scala 1:100

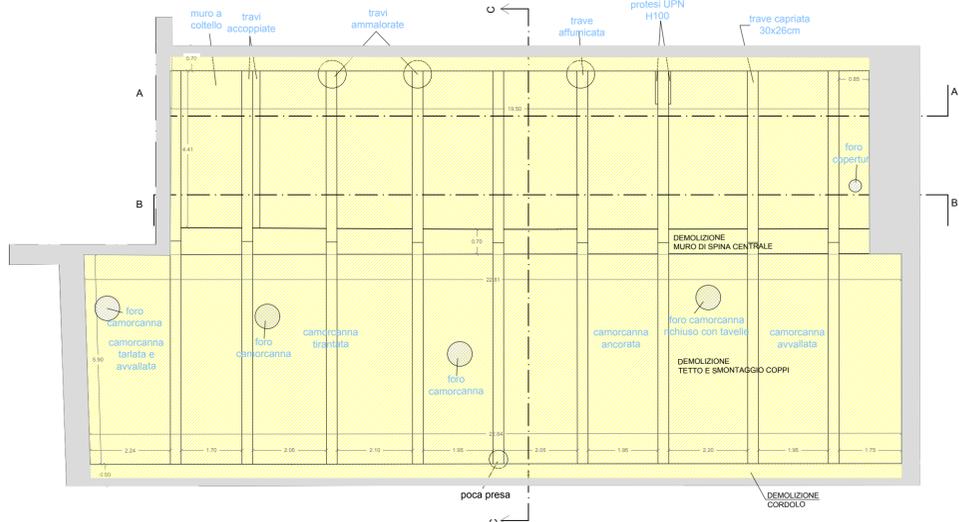


COPERTURA ZONA UFFICI STATO DI PROGETTO scala 1:100

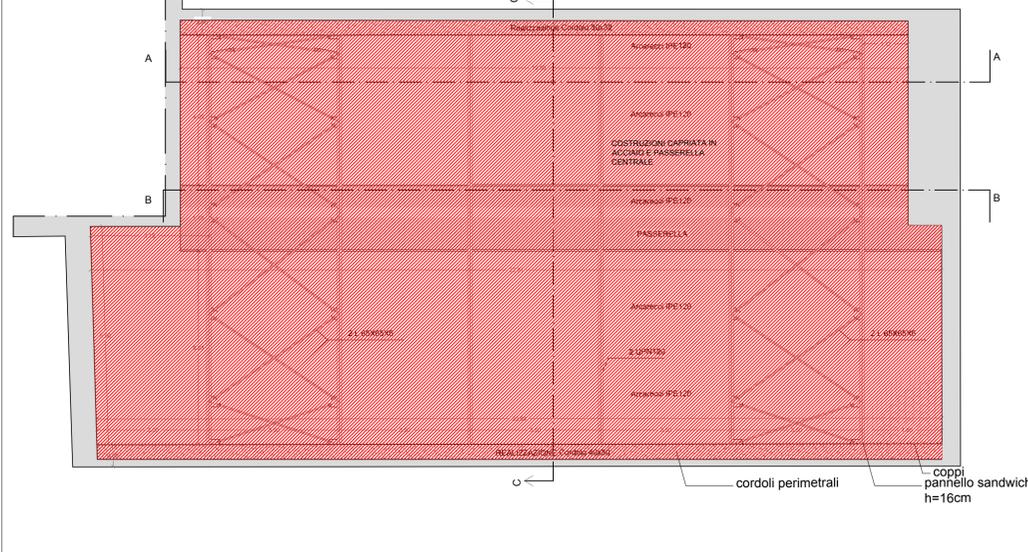

SEZIONE C-C: STATO DI FATTO scala 1:50

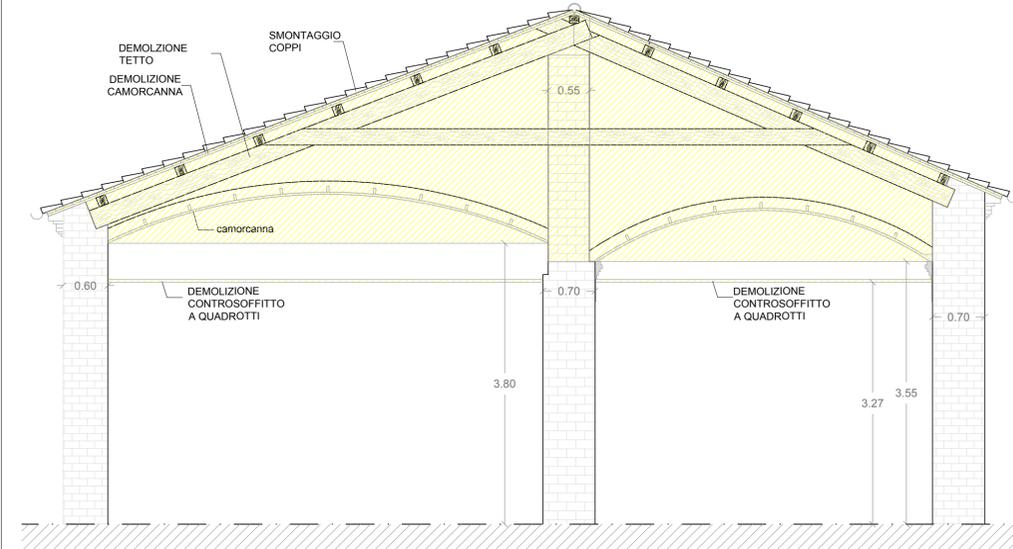

SEZIONE D-D STATO DI PROGETTO: scala 1:50

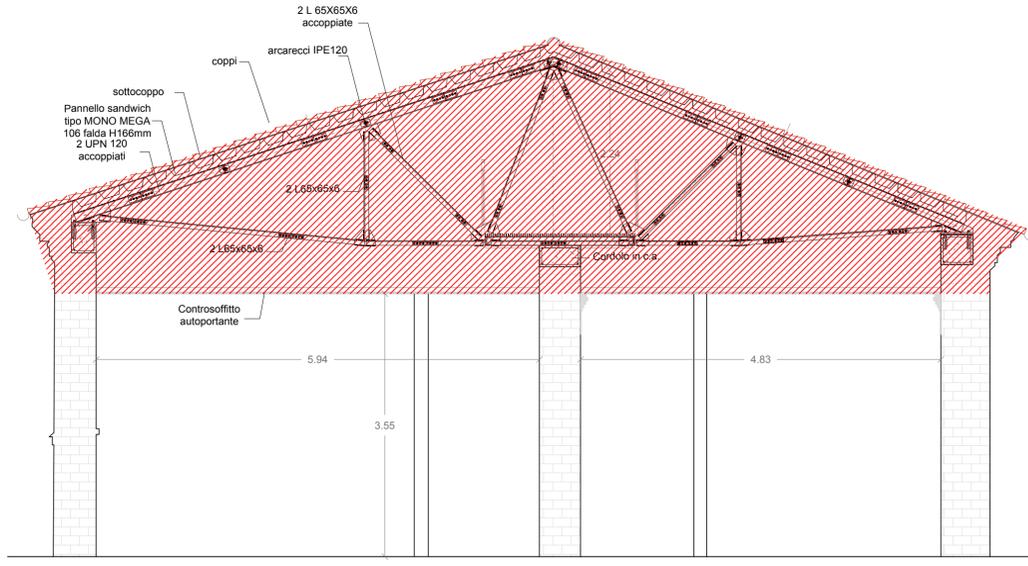

PROGETTO DEFINITIVO / ESECUTIVO



Provincia di Fermo
Settore Viabilità - Infrastrutture - Urbanistica - Patrimonio - Edilizia scolastica

INTERVENTO DI RAFFORZAMENTO LOCALE DELLE STRUTTURE LIGNEE DI COPERTURA AI FINI DELLA PREVENZIONE DEL RISCHIO SISMICO DELL'IMMOBILE SEDE DEL CONSERVATORIO G. B. PERGOLESÌ
via dell'Università, 16 - Fermo

CUP C69E19001610003

IMPORTO COMPLESSIVO DEL FINANZIAMENTO € 300.000

GRUPPO DI LAVORO: Dott. Geom. Sandro Vallasciani Arch. Maria Rita Spaziani Ing. Alessandra Agostini Ing. Lucia Evandri Ing. Benedetta Marcozzi Ing. Jonata Sabbioni	PROGETTISTA STRUTTURE: GEA SOC. COOP. PREVENZIONE RISCHIO SISMICO GRUPPO DI LAVORO: Ing. Alessandro Bianchi Ing. Roberto Giacchetti Ing. Alessia Montucchiarì	IL RESPONSABILE DEL PROCEDIMENTO IL DIRIGENTE Ing. Ivano Pignoloni
---	---	---

ELABORATI GRAFICI

ELABORATO: Demolizioni costruzioni	TAV-03
NOME FILE: Progetto definitivo/eseecutivo copertura.dwg	SCALA: 1:100 / 1:50
DATA: febbraio 2020	

REV.	DESCRIZIONE	DATA	REDATTO	VERIFICATO	APPROVATO
00		02-2020			