

COMUNE DI PORTO S. ELPIDIO
Provincia di Fermo

IMPIANTO DI SELEZIONE DEI MATERIALI PROVENIENTI
DA RACCOLTA DIFFERENZIATA

**COMUNICAZIONE MODIFICA SOSTANZIALE E
PROCEDURA DI VERIFICA DI IMPATTO
AMBIENTALE** ai sensi della L.R. n°3 del 26.03.12

Località: Via Elpidiense, km 4+100

GRUPPO DI LAVORO:

Dott.ssa Graziella Pagliaretta

Dott. Ing. Simone Barbizzi

Dott.ssa Kathleen Pucci

COMMITTENTE:

ECO ELPIDIENSE srl
S.P. CORVESE 40
63821 PORTO S. ELPIDIO



**PLANIMETRIA
STATO MODIFICATO**
Variante urbanistica

TAV:

3

SCALA:

1:250

DATA:



Dicembre 2016

Elaborato: Barbizzi S. Verificato: Pagliaretta G. Approvato: De Angelis M. Revisione n° 1_23.12.2016


Nome file: Marlungeo_modifica_stat_2016 Archivio: \\SRVPOSTAGGI\AMM\AMM\DI SELEZIONE\IMPIANTO DI SELEZIONE\MARLUNGO\PROGETTI_MODIFICHE\MODIFICA MARLUNGO_2016

LEGENDA:


- RETE ACQUE DOMESTICHE
- FOSSA IMHOFF
 - CONDOTTA
- RETE ACQUE DILAVAMENTO PIAZZALI
- CADITOIA
 - CONDOTTA
 - POZZETTO
 - POZZETTO ISPEZIONE
- RETE ACQUE BIANCHE
- CADITOIA
 - CONDOTTA
 - POZZETTO
 - POZZETTO ISPEZIONE
- IMBALLAGGI CARTA CARTONE
 - IMBALLAGGI PLASTICA
 - AREE STOCCAGGIO MATERIALI IMBALLATI
 - AREE SCARICO MATERIALI IN INGRESSO

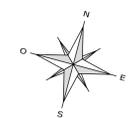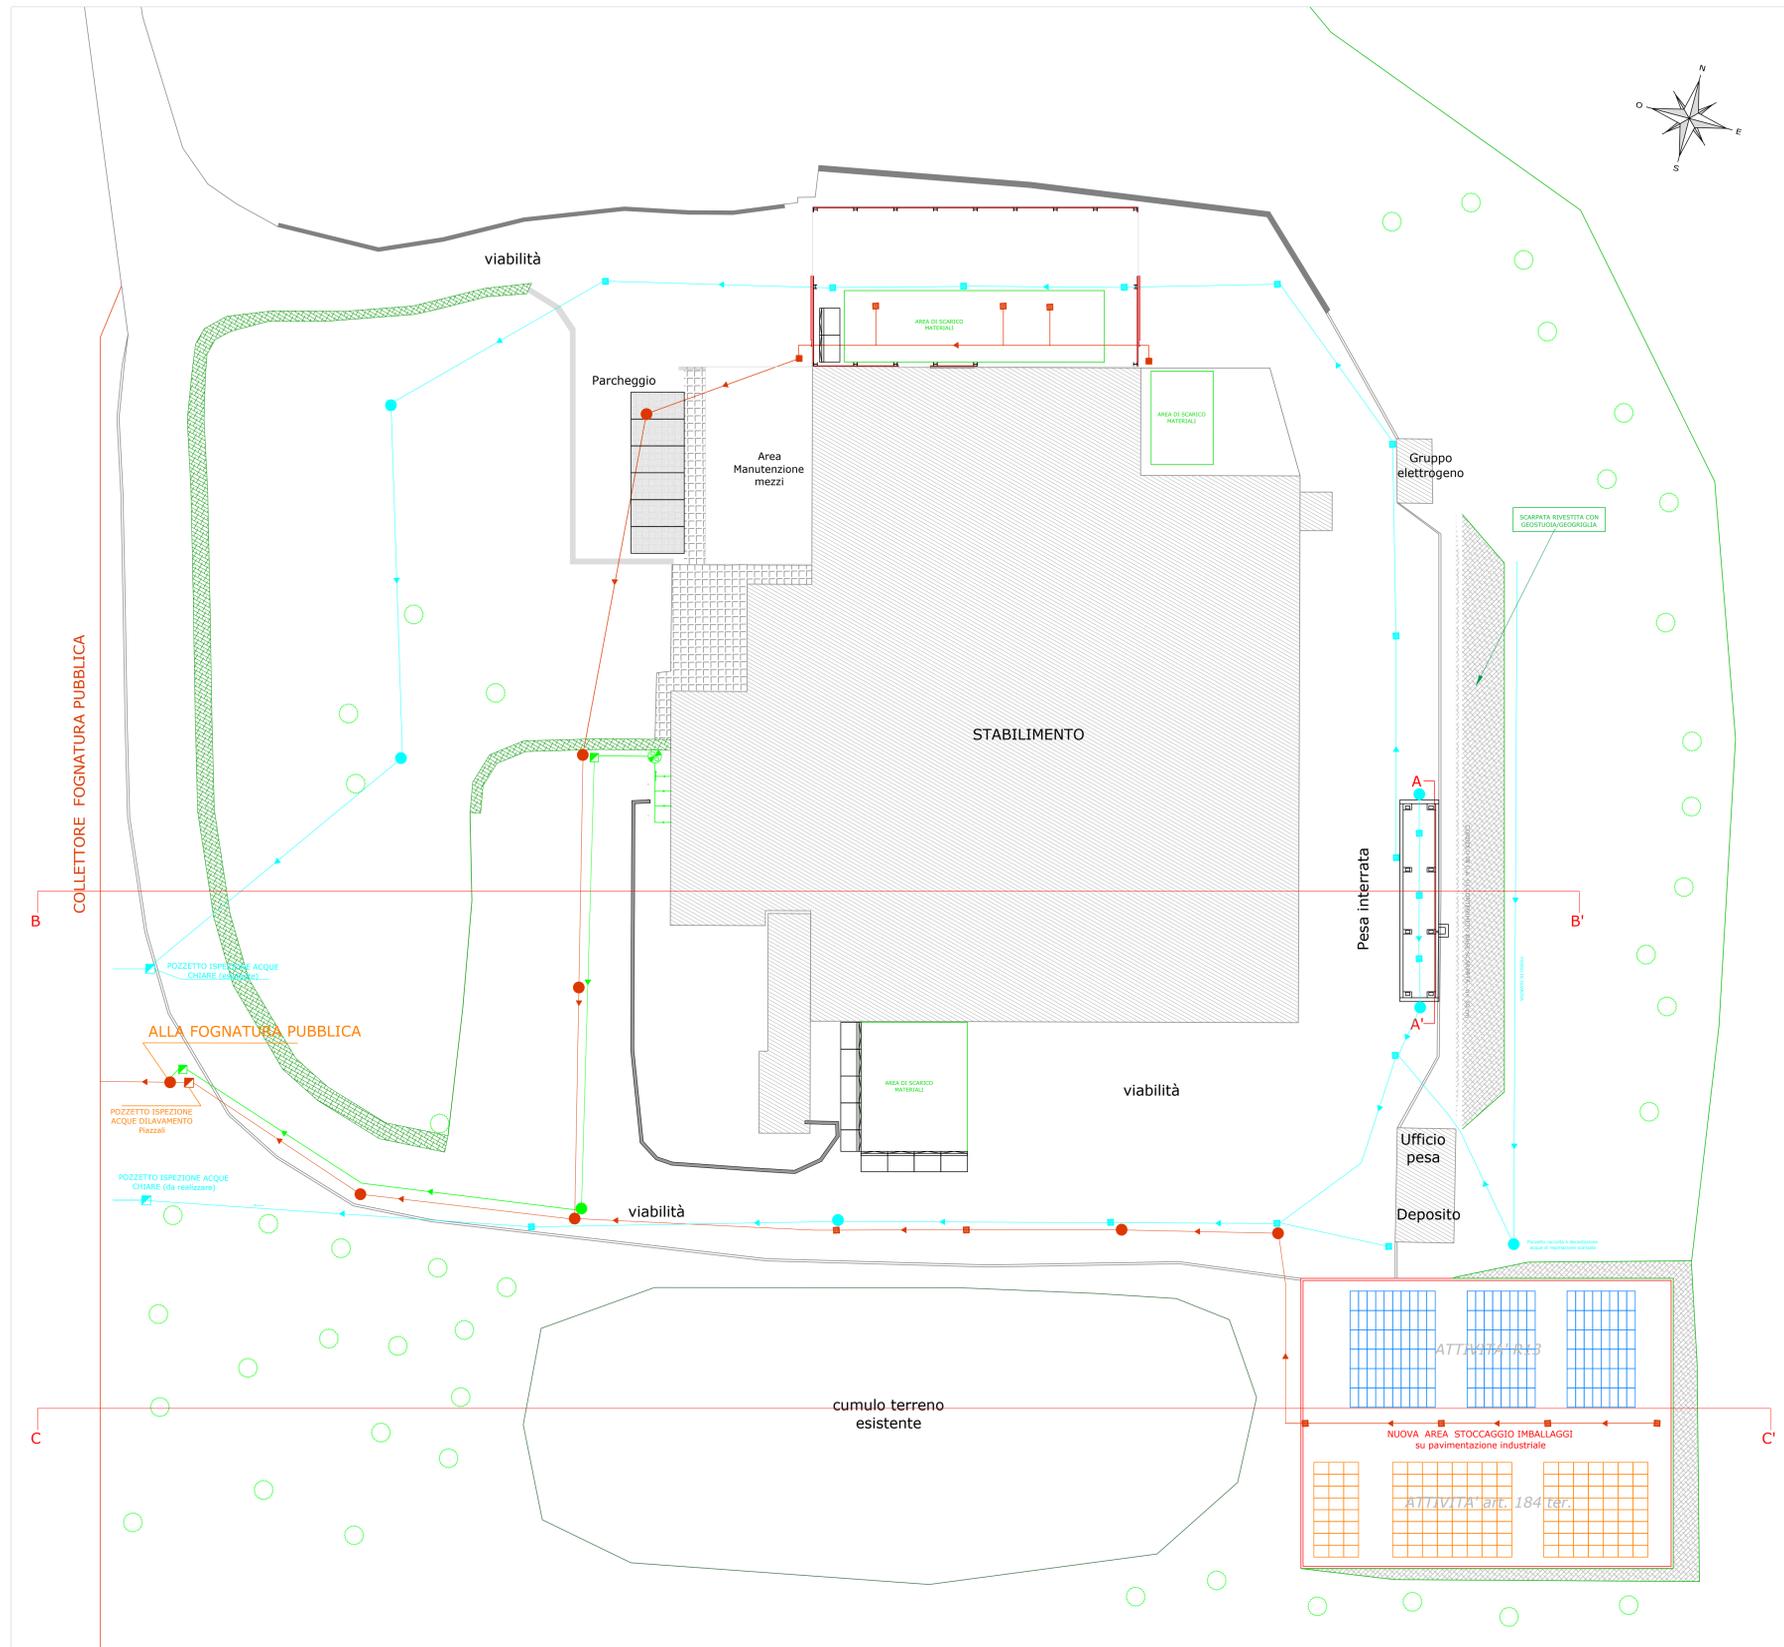

PIANTA DEPOSITO

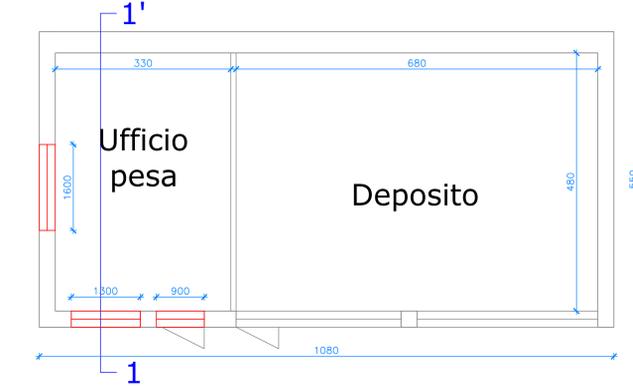


PROSPETTO SUD

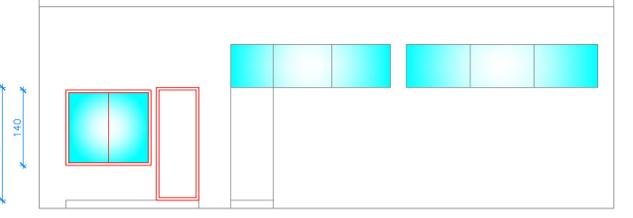



PARTICOLARE UFFICIO/DEPOSITO scala 1:50 (quote in cm.)

in rosso gli interventi di modifica

SEZIONE 1-1'

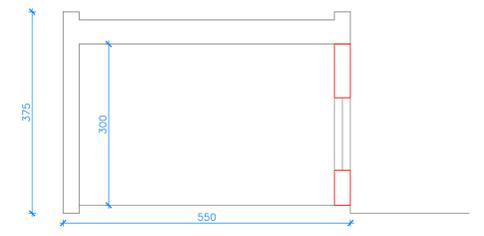

PROSPETTO OVEST

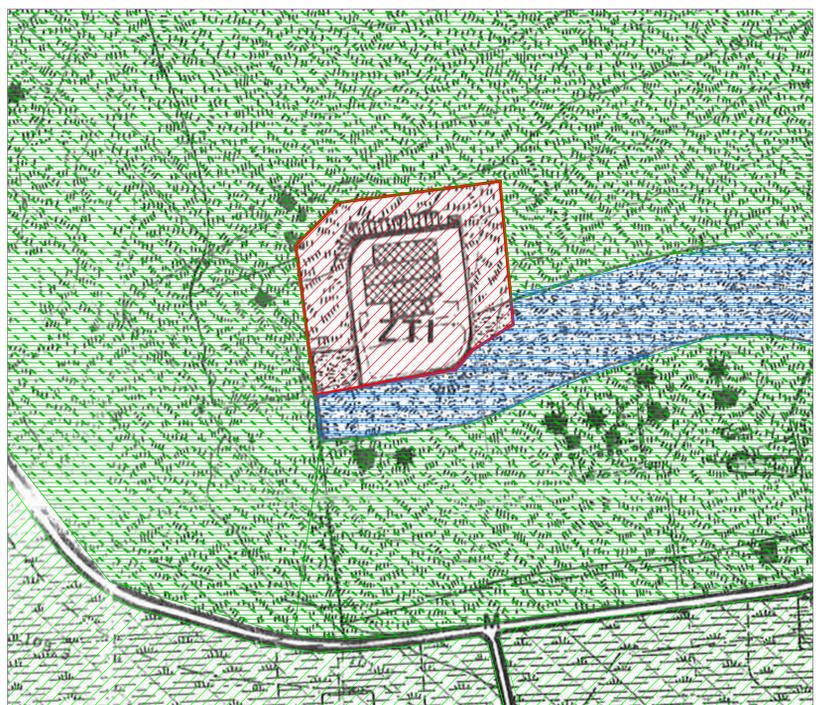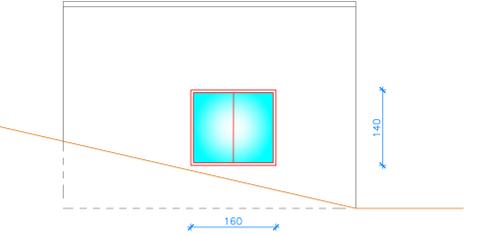

**PROPOSTA VARIANTE URBANISTICA
STRALCIO CARTOGRAFICO** - scala 1:2000

- LEGENDA:**
- ZTI - Tessuto prevalentemente artigianale ed industriale (art. 39 N.d.A.)
 - E2 - Zona agricola prevalentemente di versante (art. 60 N.d.A.)
 - E1 - Zona agricola prevalentemente pianeggiante (art. 60 N.d.A.)
 - Ambito di tutela dei corsi d'acqua (art. 50 N.d.A.)