

COMUNE DI PORTO S. ELPIDIO

Provincia di Fermo

IMPIANTO DI SELEZIONE DEI MATERIALI PROVENIENTI
DA RACCOLTA DIFFERENZIATA

COMUNICAZIONE MODIFICA SOSTANZIALE E
PROCEDURA DI VERIFICA DI IMPATTO
AMBIENTALE ai sensi della L.R. n°3 del 26.03.12

Località: Via Elpidiense, km 4+100

GRUPPO DI LAVORO:

Dott.ssa Graziella Pagliareta

Dott. Ing. Simone Barbizzi

Dott.ssa Kathleen Pucci

COMMITTENTE:

ECO ELPIDIENSE srl
S.P. CORVESE 40
63821 PORTO S. ELPIDIO



SEZIONI DI PROGETTO STATO ATTUALE

TAV:

2.1

SCALA:

1:200

DATA:

Giugno 2017

Elaborato:

Barbizzi S.

Verificato:

Pagliareta G.


Approvato:

De Angelis M.


Revisione n°

Nome file: Marlungo_modifica_sost_2016 Archivio: \\SVRPOSTA\dat\sw\im\PIANTO DI SELEZIONE\PIANTO DI SELEZIONE MARLUNGO\PROGETTI_MODIFICHE\MODIFICA sostanziale_2016

MAPPA SEZIONI DI PROGETTO

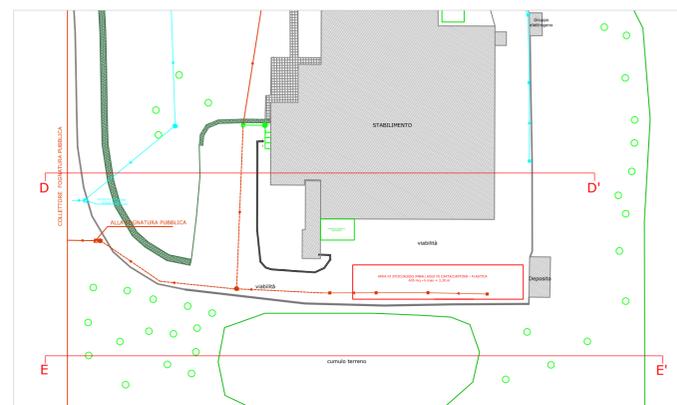

Sezione D-D'

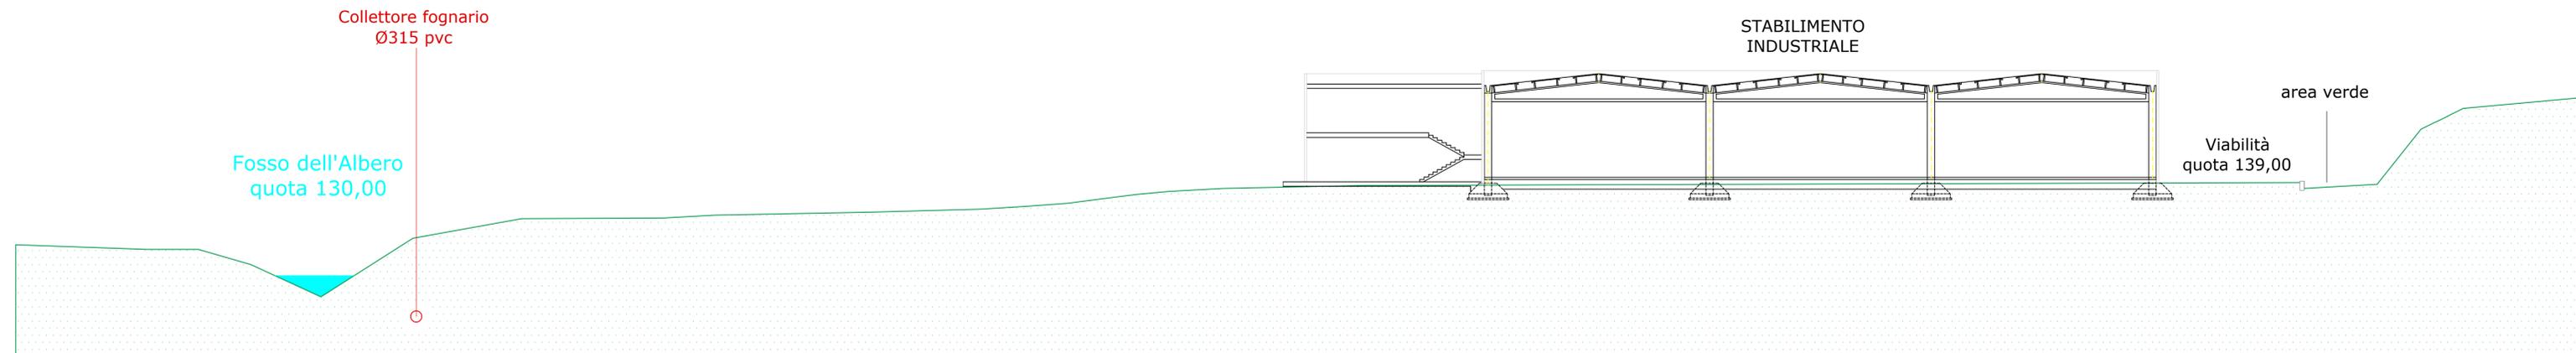

Sezione E-E'

