

**COMUNE DI PORTO S. ELPIDIO**  
Provincia di Fermo

IMPIANTO DI SELEZIONE DEI MATERIALI PROVENIENTI  
DA RACCOLTA DIFFERENZIATA

**COMUNICAZIONE MODIFICA SOSTANZIALE E  
PROCEDURA DI VERIFICA DI IMPATTO  
AMBIENTALE** ai sensi della L.R. n°3 del 26.03.12

Località: Via Elpidiense, km 4+100

GRUPPO DI LAVORO:

Dott.ssa Graziella Pagliaretta

Dott. Ing. Simone Barbizzi

Dott.ssa Kathleen Pucci

COMMITTENTE:

ECO ELPIDIENSE srl  
S.P. CORVESE 40  
63821 PORTO S. ELPIDIO



**PLANIMETRIA  
STATO MODIFICATO**  
Variante urbanistica

TAV:

3bis

SCALA:

1:250

DATA:

Giugno 2017

Elaborato:

Barbizzi S.

Verificato:

Pagliaretta G.

Approvato:

De Angelis M.

Revisione n°

Nome file: Marlungeo\_modifica\_stat\_2016 Archivio: \\SRVPOSTAGGI\AMM\AMM\DI SELEZIONE\IMPIANTO DI SELEZIONE  
MARLUNGEOPROGETTI\_MODIFICHEMODIFICA\_marlungeo\_2016

**LEGENDA:**

RETE ACQUE DOMESTICHE


- FOSSA IMHOFF
- CONDOTTA
- IMBALLAGGI CARTA CARTONE
- IMBALLAGGI PLASTICA

RETE ACQUE DILAVAMENTO PIAZZALI


- CADITOIA
- CONDOTTA
- POZZETTO
- POZZETTO ISPEZIONE
- AREE STOCCAGGIO MATERIALI IMBALLATI
- AREE SCARICO MATERIALI IN INGRESSO

RETE ACQUE BIANCHE


- CADITOIA
- CONDOTTA
- POZZETTO
- POZZETTO ISPEZIONE

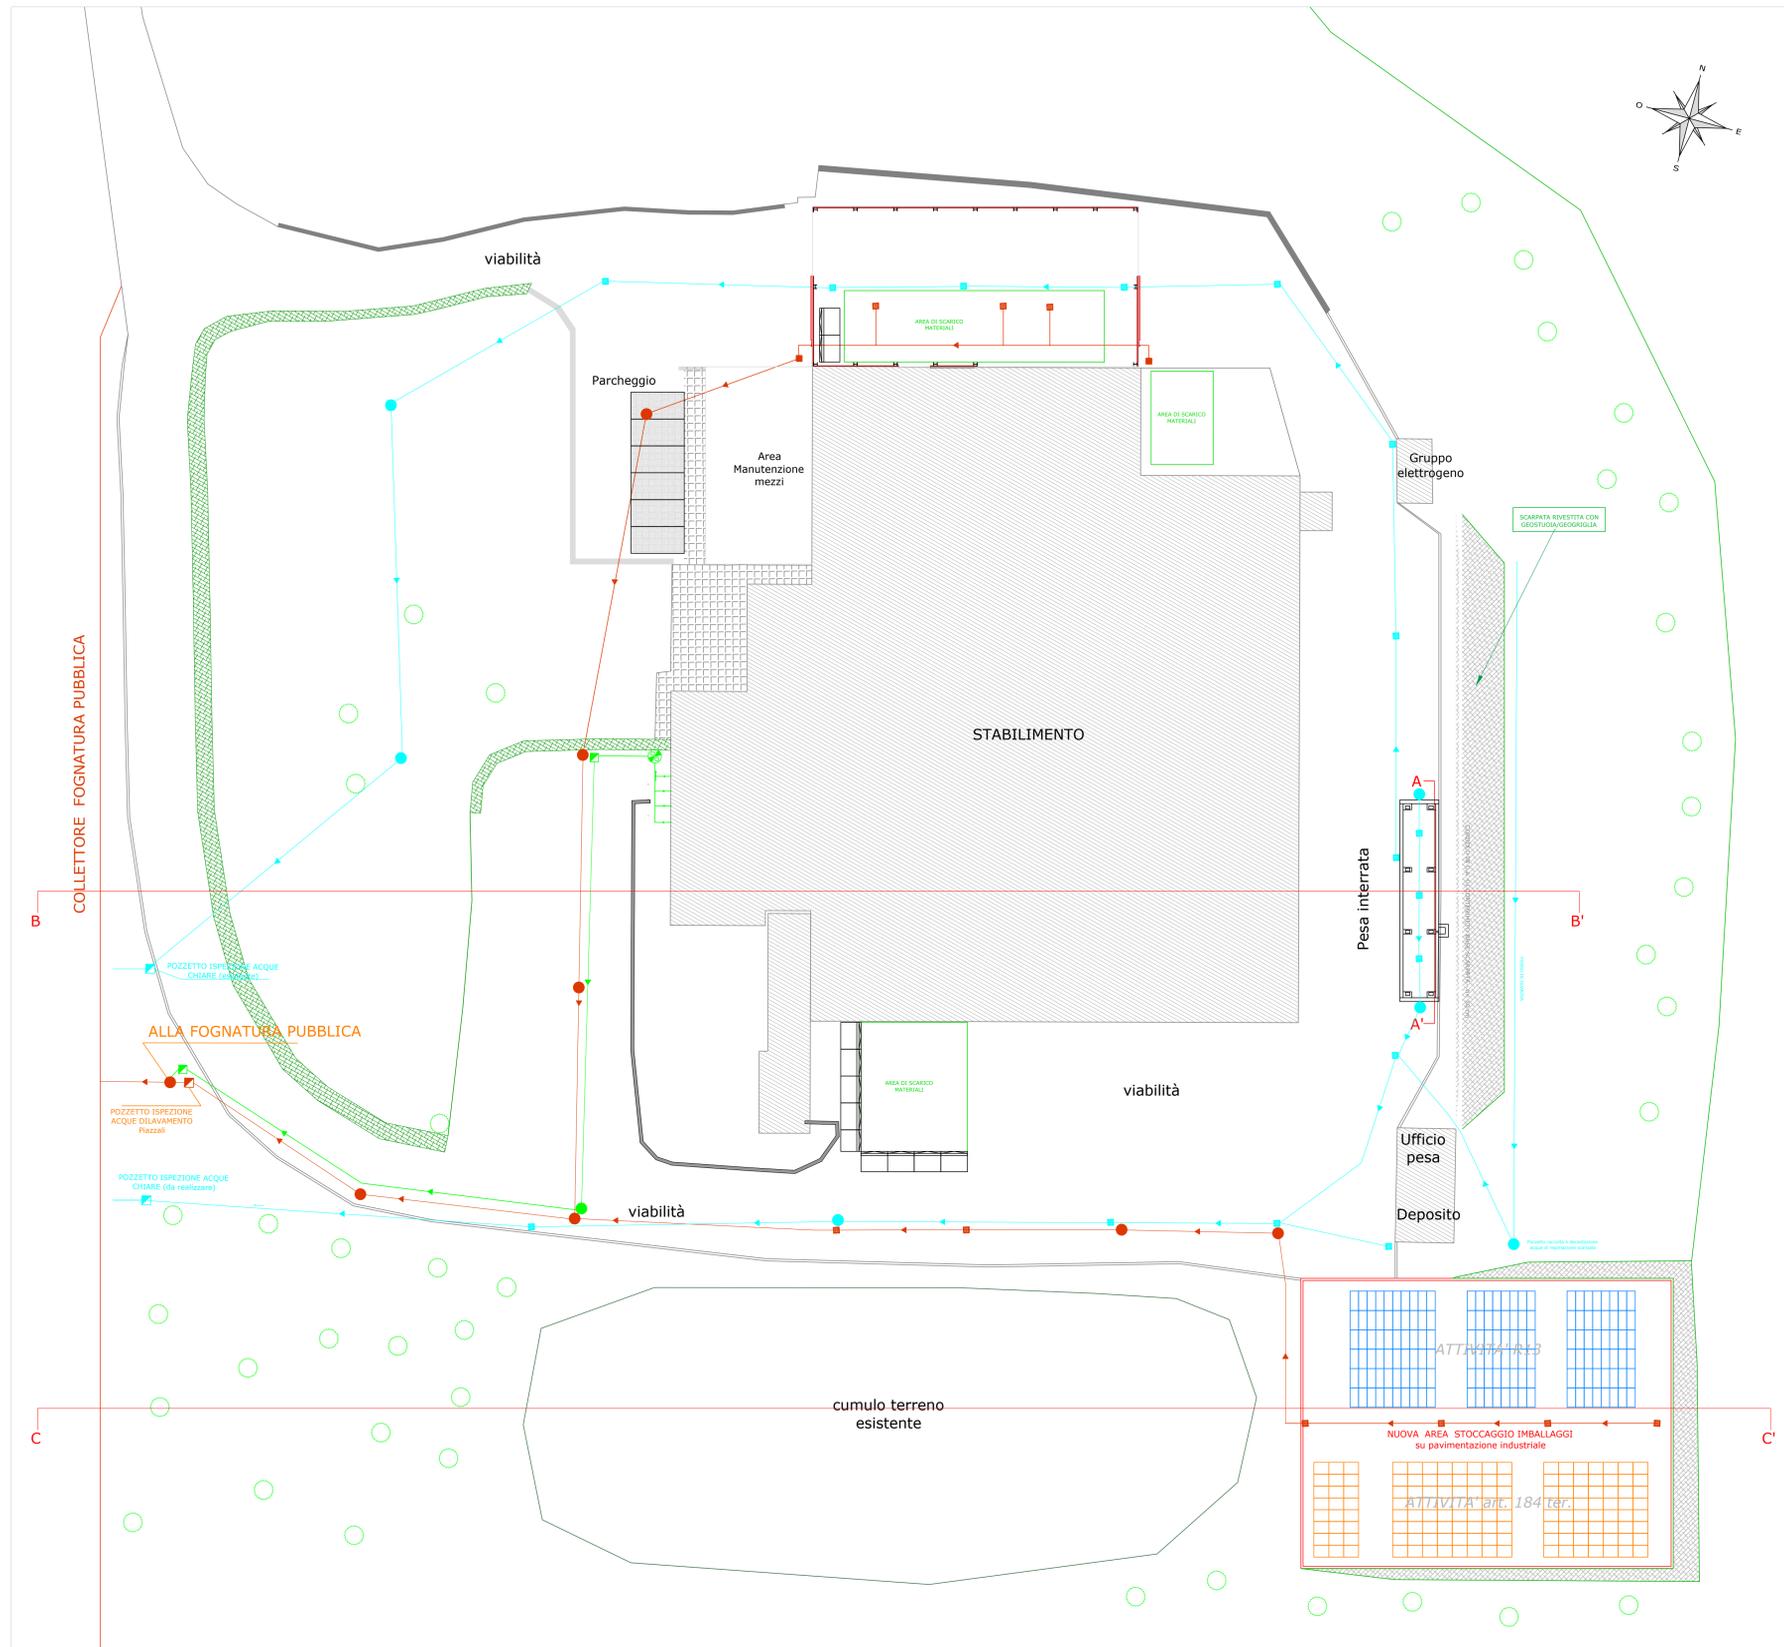

**PIANTA DEPOSITO**

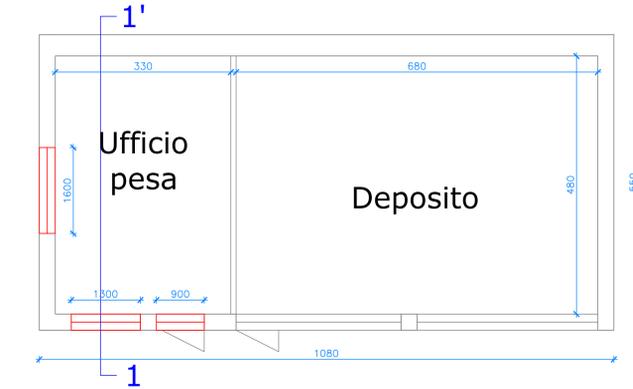


**PROSPETTO SUD**

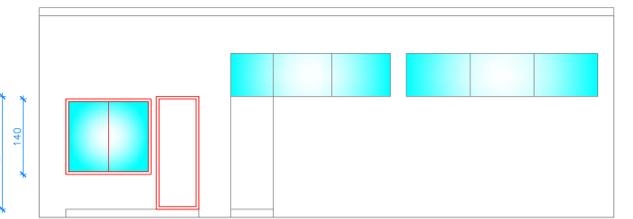



**PARTICOLARE UFFICIO/DEPOSITO** scala 1:50 (quote in cm.)

in rosso gli interventi di modifica

**SEZIONE 1-1'**

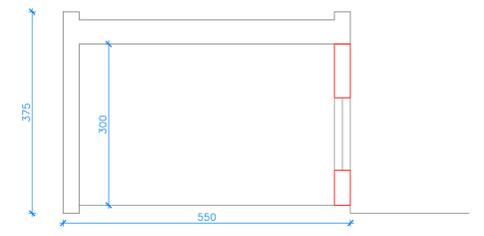

**PROSPETTO OVEST**

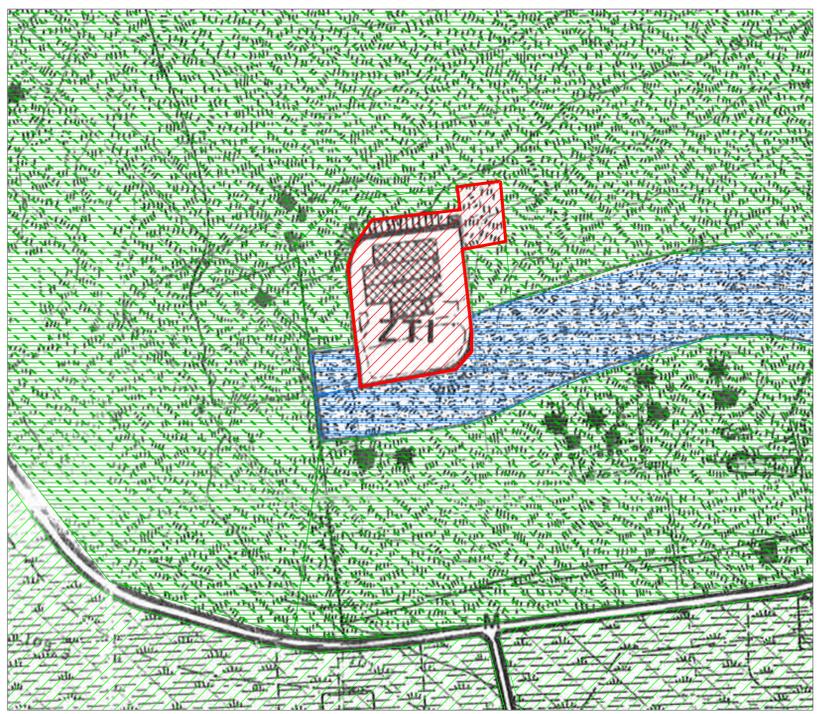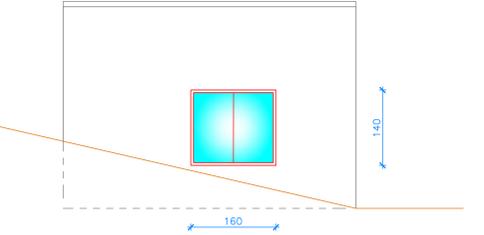

**PROPOSTA VARIANTE URBANISTICA  
STRALCIO CARTOGRAFICO - scala 1:2000**

- LEGENDA:**
- ZTI - Tessuto prevalentemente artigianale ed industriale (art. 39 N.d.A.)
  - E2 - Zona agricola prevalentemente di versante (art. 60 N.d.A.)
  - E1 - Zona agricola prevalentemente pianeggiante (art. 60 N.d.A.)
  - Ambito di tutela dei corsi d'acqua (art. 50 N.d.A.)