-Provincia di Fermo-
-Comune di Fermo-

Discarica per rifiuti non pericolosi progetto di ampliamento tramite sormonto

Procedura di V.I.A. ai sensi dell'art. 23 del D.Lgs.152/2006 e s.m.i e art.12 della L.R. 3/2012
A.I.A. ai sensi dell'art. 29 ter del D.Lgs. 152/2006 e s.m.i.

DOCUMENTO	TITOLO	ALLEGATO N.
SEZIONE B : Revamping Linea di Trattamento Reflui	MATRICE ACQUA VASCA DI SOLLEVAMENTO E VASCA DI DECANTAZIONE STATO DI PROGETTO	4B

PROPONENTE
Asite
Fermo Ambiente Servizi Impianti Tecnologici Energia srl unipersonale
Sede Legale: Via Mazzini, 4 63900 Fermo (FM)
Sede Operativa:C.da San Biagio, 63900 Fermo (FM)
Tel. 0734/622095 Fax 0734/622095

CODICE PROGETTO	DATA
14.30.1/18	APRILE 2018
FILE/D.RIFERIMENTO	SCALA 1:50

PROGETTAZIONE SEZIONE B: REVAMPING LINEA D. TRATTAMENTO REFLUI
Ing. Giovanni AMADIO
Via Canterine 24 - 63100 Ascoli Piceno (AP)
Tel. - 320.1825066
E-mail: ing.giovanni.amadio@gmail.com
PEC: giovanni.amadio@ingpec.eu

TIMBRO PROFESSIONALE
ORDINE DEGLI INGEGNERI
Ingegnere GIOVANNI AMADIO N. 1884 dell'Albo Prof.le
SEZIONE A SETTORE CIVILE ED AMBIENTALE
DELLA PROV. DI ASCOLI PICENO

E' VIETATO L' USO E LA RIPRODUZIONE ANCHE PARZIALE DEL PRESENTE DISEGNO SENZA IL NS. CONSENSO; AI SENSI DELL'ART.2578 C.C. E DELLE VIGENTI NORME DI LEGGE SUI DIRITTI D' AUTORE

PARTICOLARI VASCA DI DECANTAZIONE PREFABBRICATA

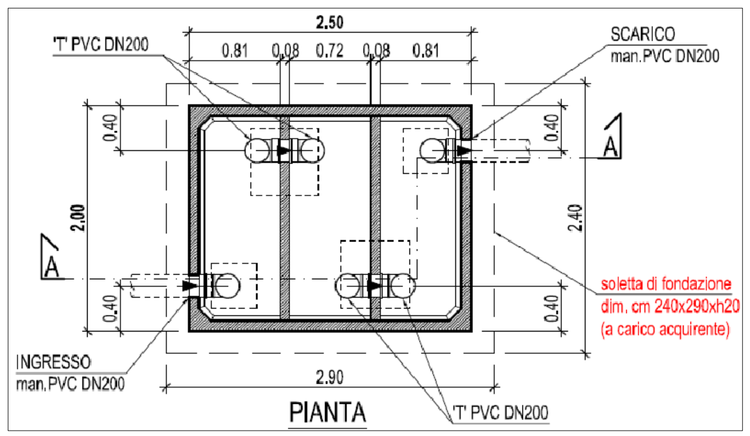

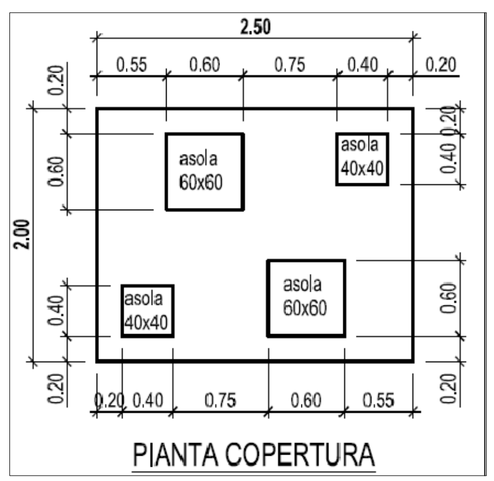

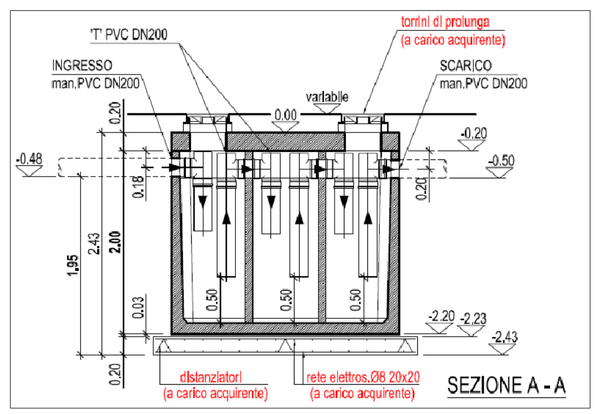

PIANTA COPERTURA

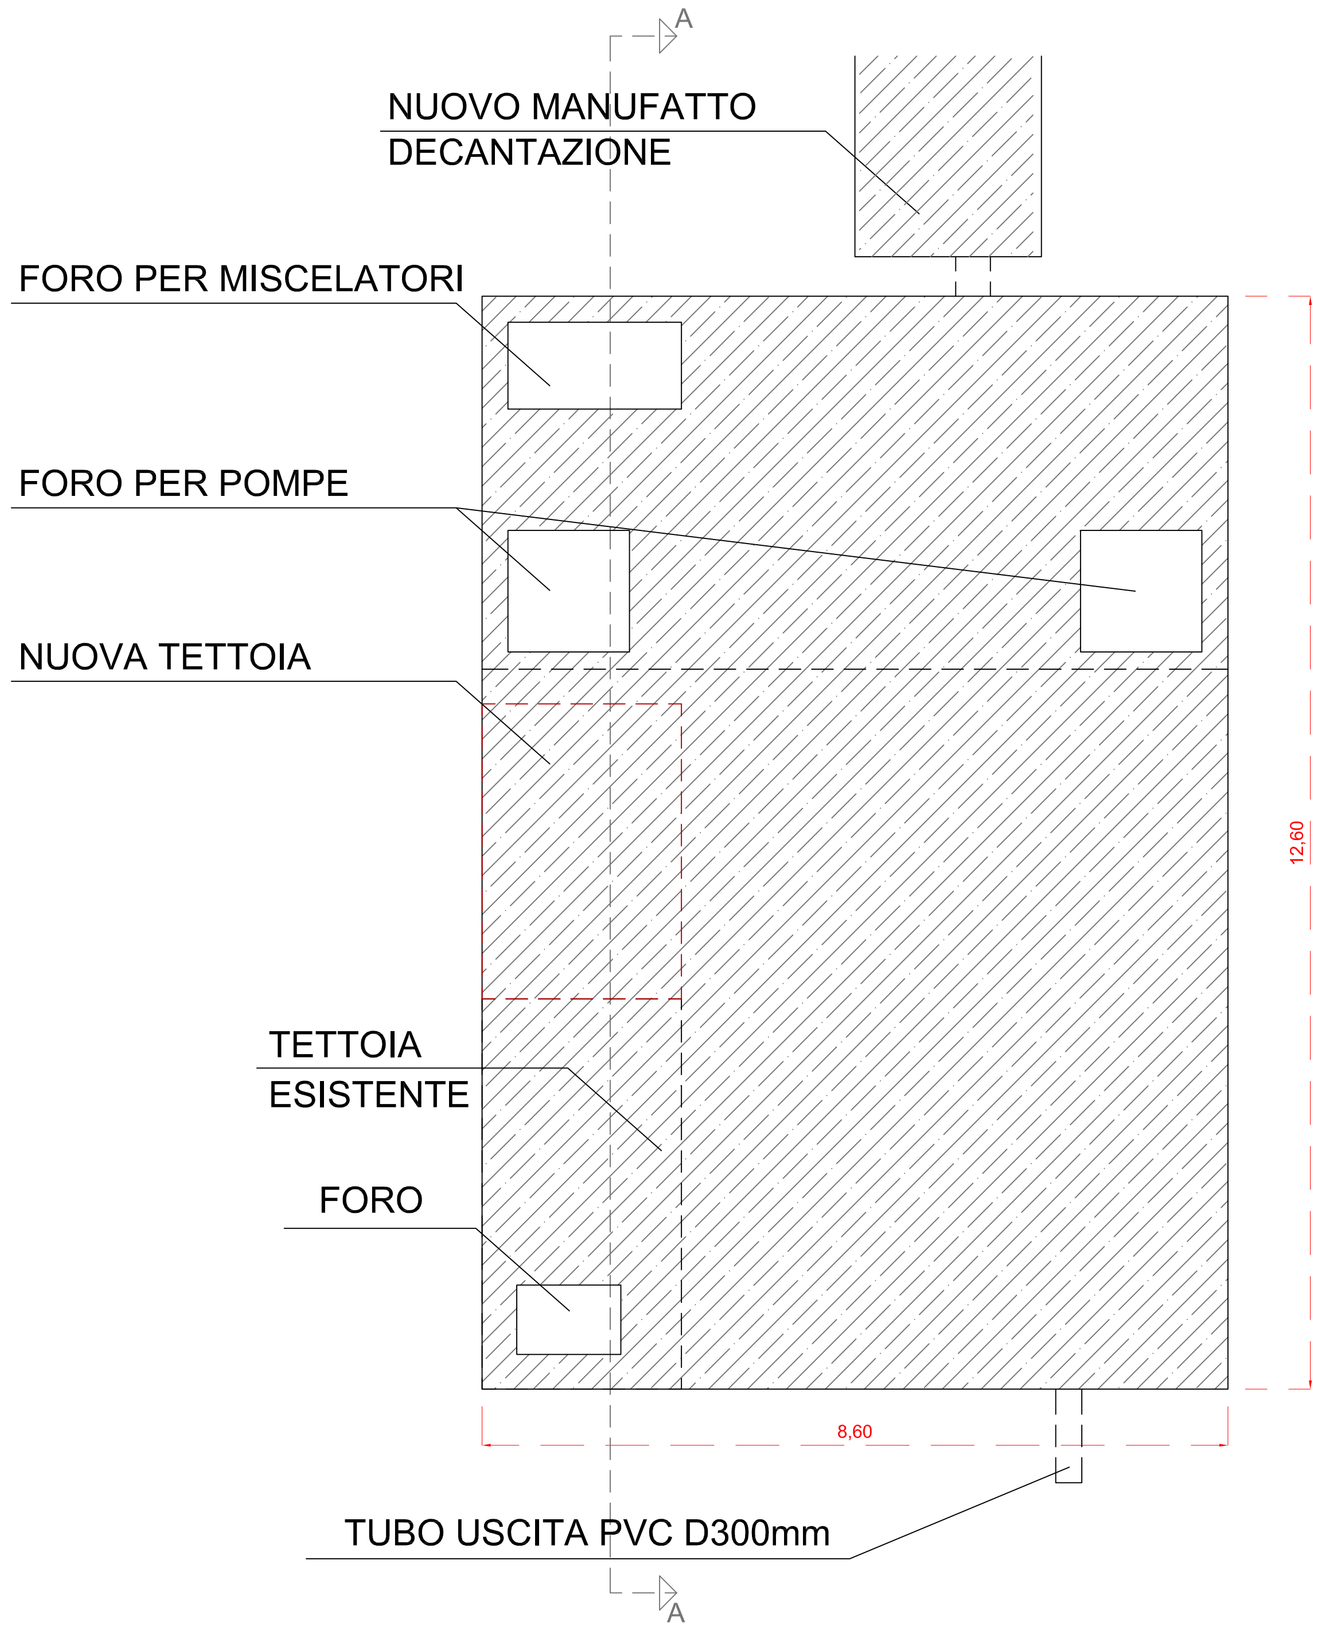

PIANTA

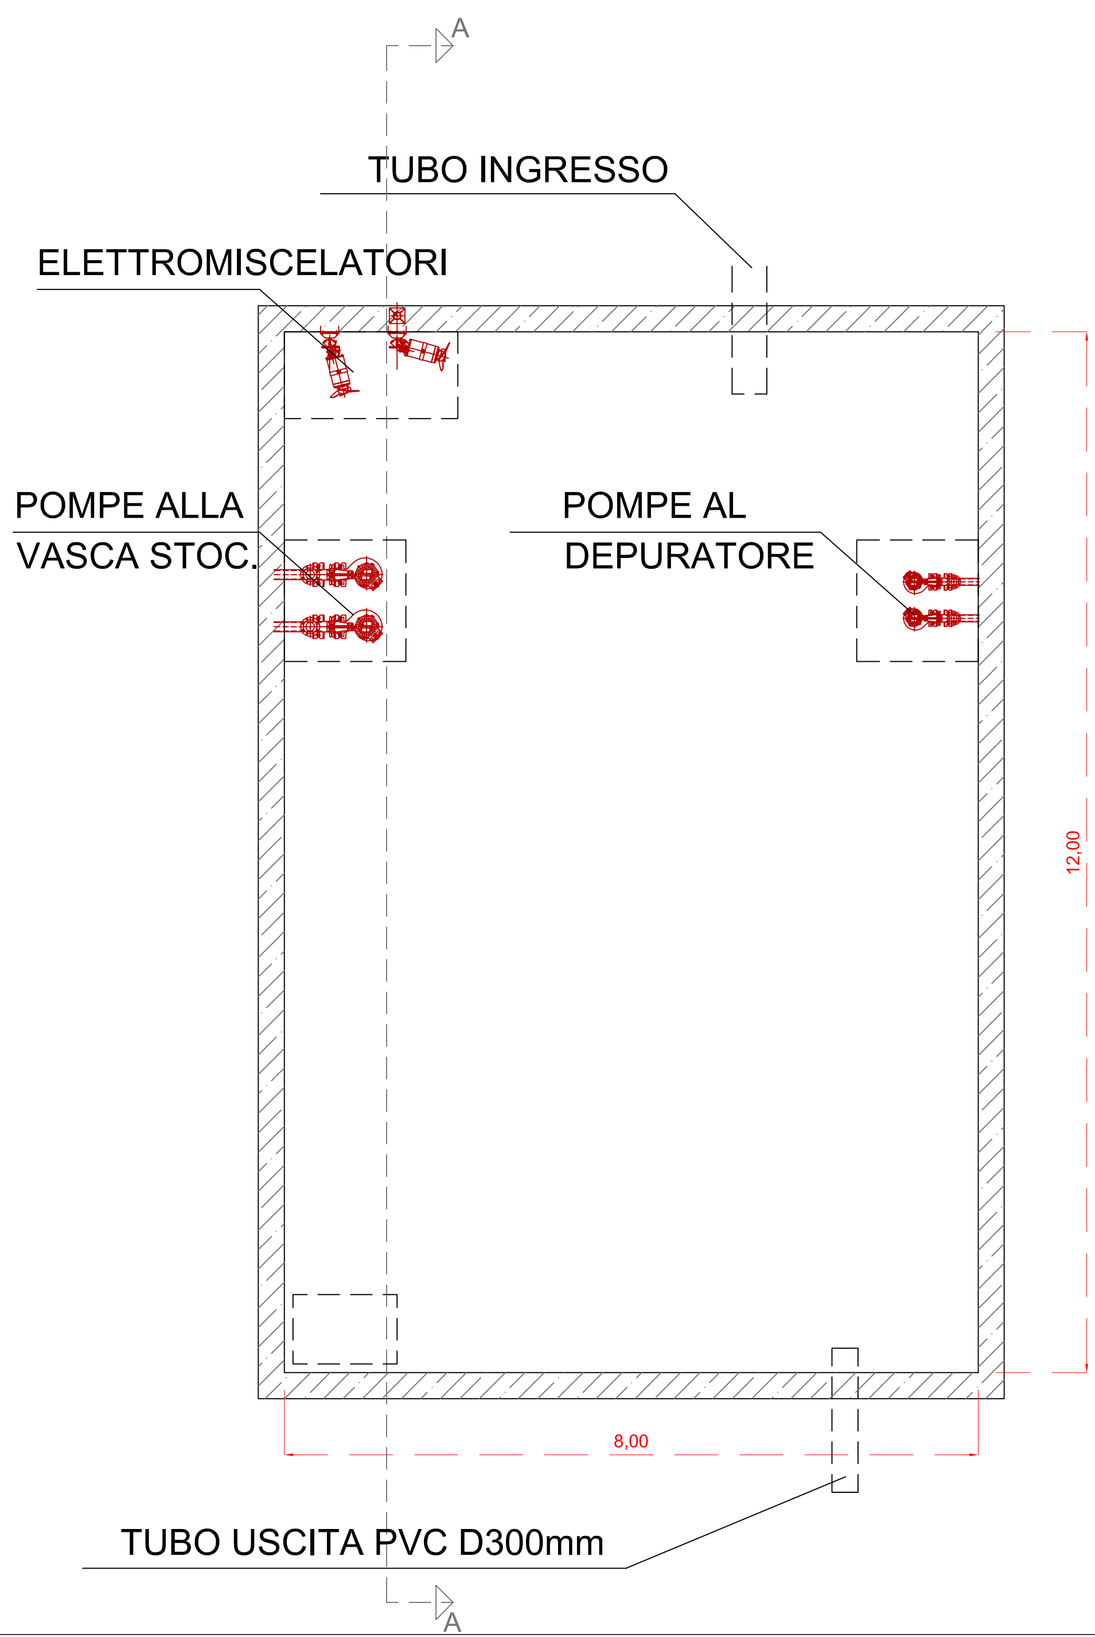
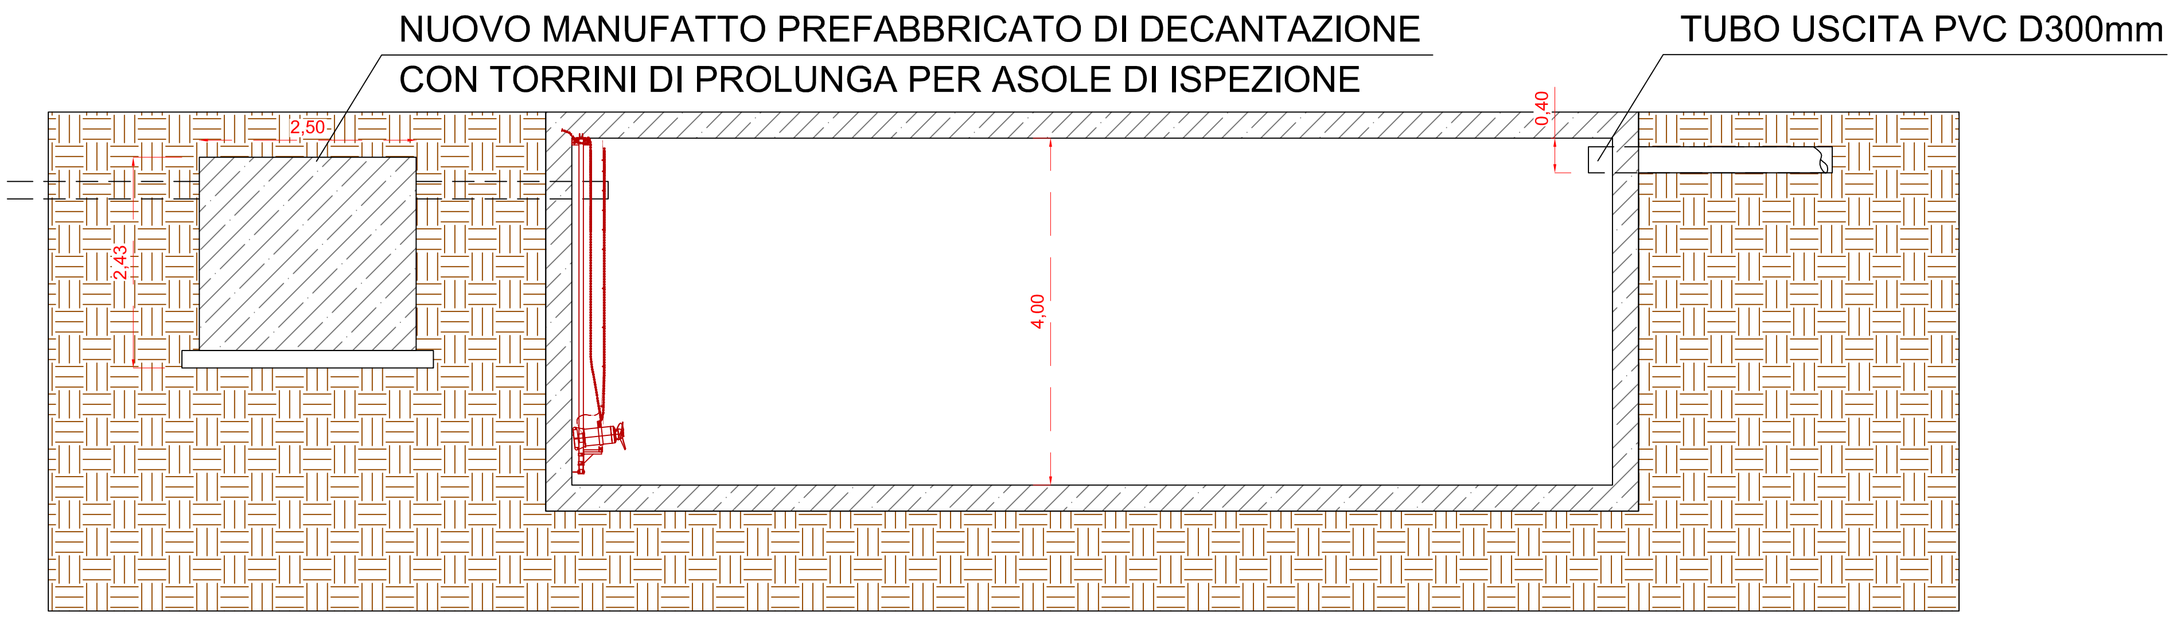
SEZIONE A-A