



**Provincia di Fermo**  
Settore Viabilità - Infrastrutture - Urbanistica -  
Patrimonio - Edilizia scolastica

## LAVORI DI MESSA IN SICUREZZA DELLE COPERTURE DEL CONVITTO "G. e M. MONTANI" DI FERMO corso Guglielmo Marconi 35, Fermo

**IMPORTO COMPLESSIVO DEL FINANZIAMENTO 365.200,00 €**

**PROGETTISTI STRUTTURALI:**

Ing. Massimo Conti  
Ing. Daniele Corbelli  
Ing. Stefano Paciotti  
Ing. Marco Tirabassi



**PROGETTISTI ARCHITETTONICI:**

Dott. Geom. Sandro  
Vallasciani  
Arch. Maria Rita Spaziani  
Ing. Alessandra Agostini  
Ing. Elisa Cudini  
Ing. Lucia Evandri  
Ing. Eleonora Luchetti

**IL RESPONSABILE DEL  
PROCEDIMENTO**

**IL DIRIGENTE  
Ing. Ivano Pignoloni**

### ELABORATI TECNICO-RELAZIONALI

ELABORATO:

**Documentazione fotografica**

■

SCALA:

NOME FILE:

DATA:

Dicembre 2018

**PROGETTO ESECUTIVO**

REV.	DESCRIZIONE	DATA	REDATTO	VERIFICATO	APPROVATO


# LOCALIZZAZIONE PUNTI FOTOGRAFICI

## PIANO SOTTOTETTO - PIANO PRIMO

scala 1:250


 Controsoffitto piano con raccordo ortogonale con le murature d'ambito

 Controsoffitto piano con raccordo curvo con le murature d'ambito

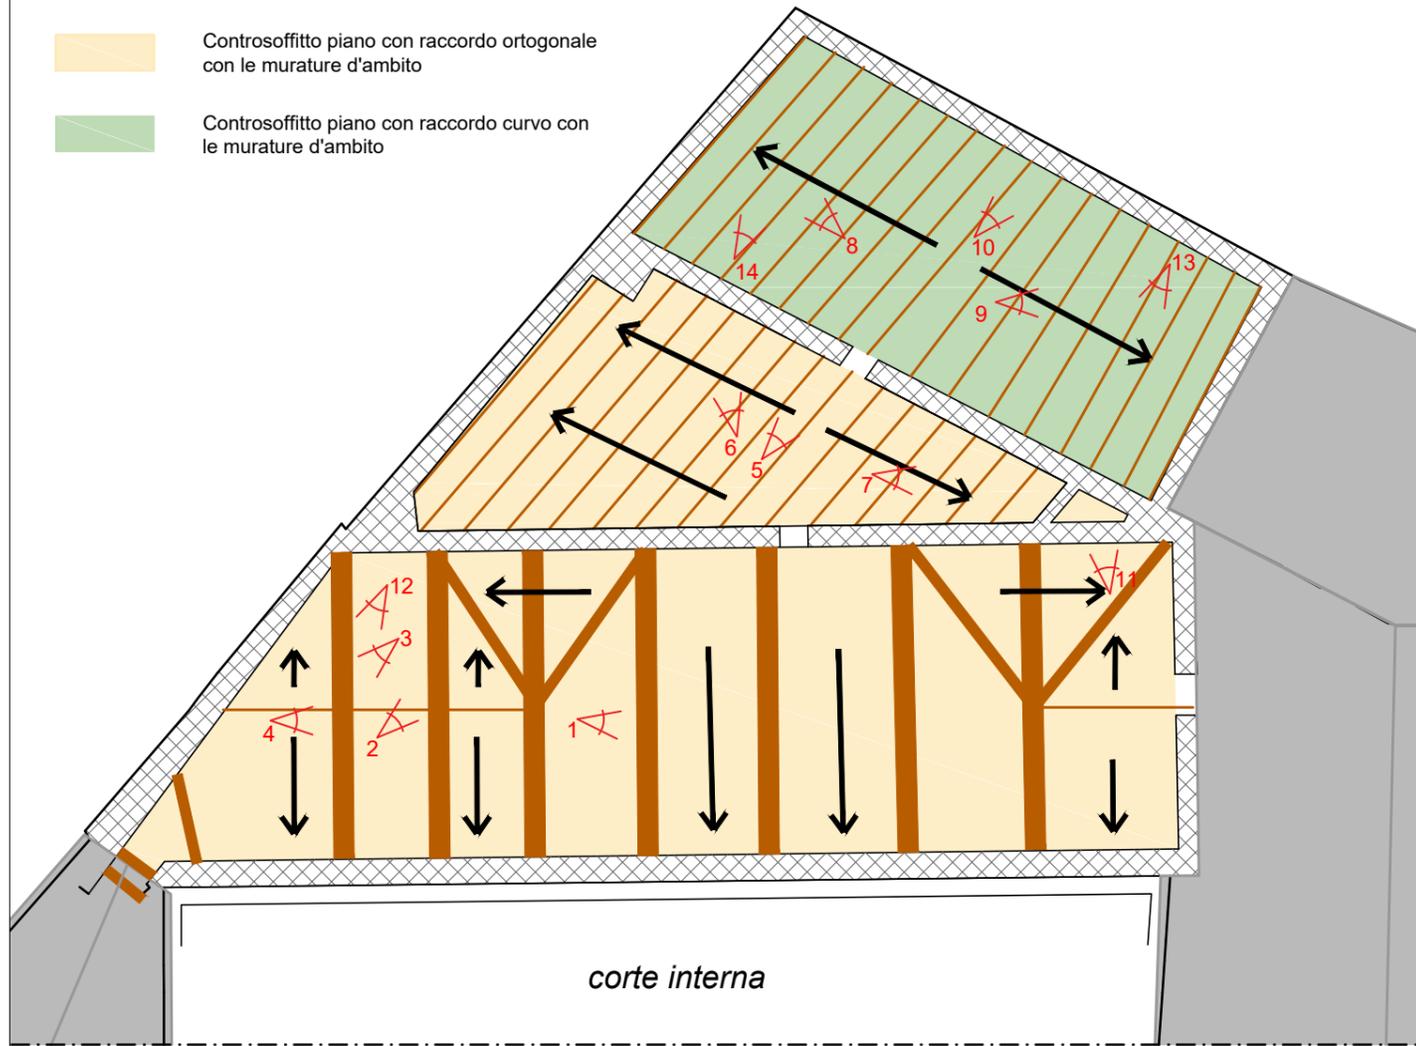

## PROSPETTI ESTERNI - COPERURA

scala 1:500

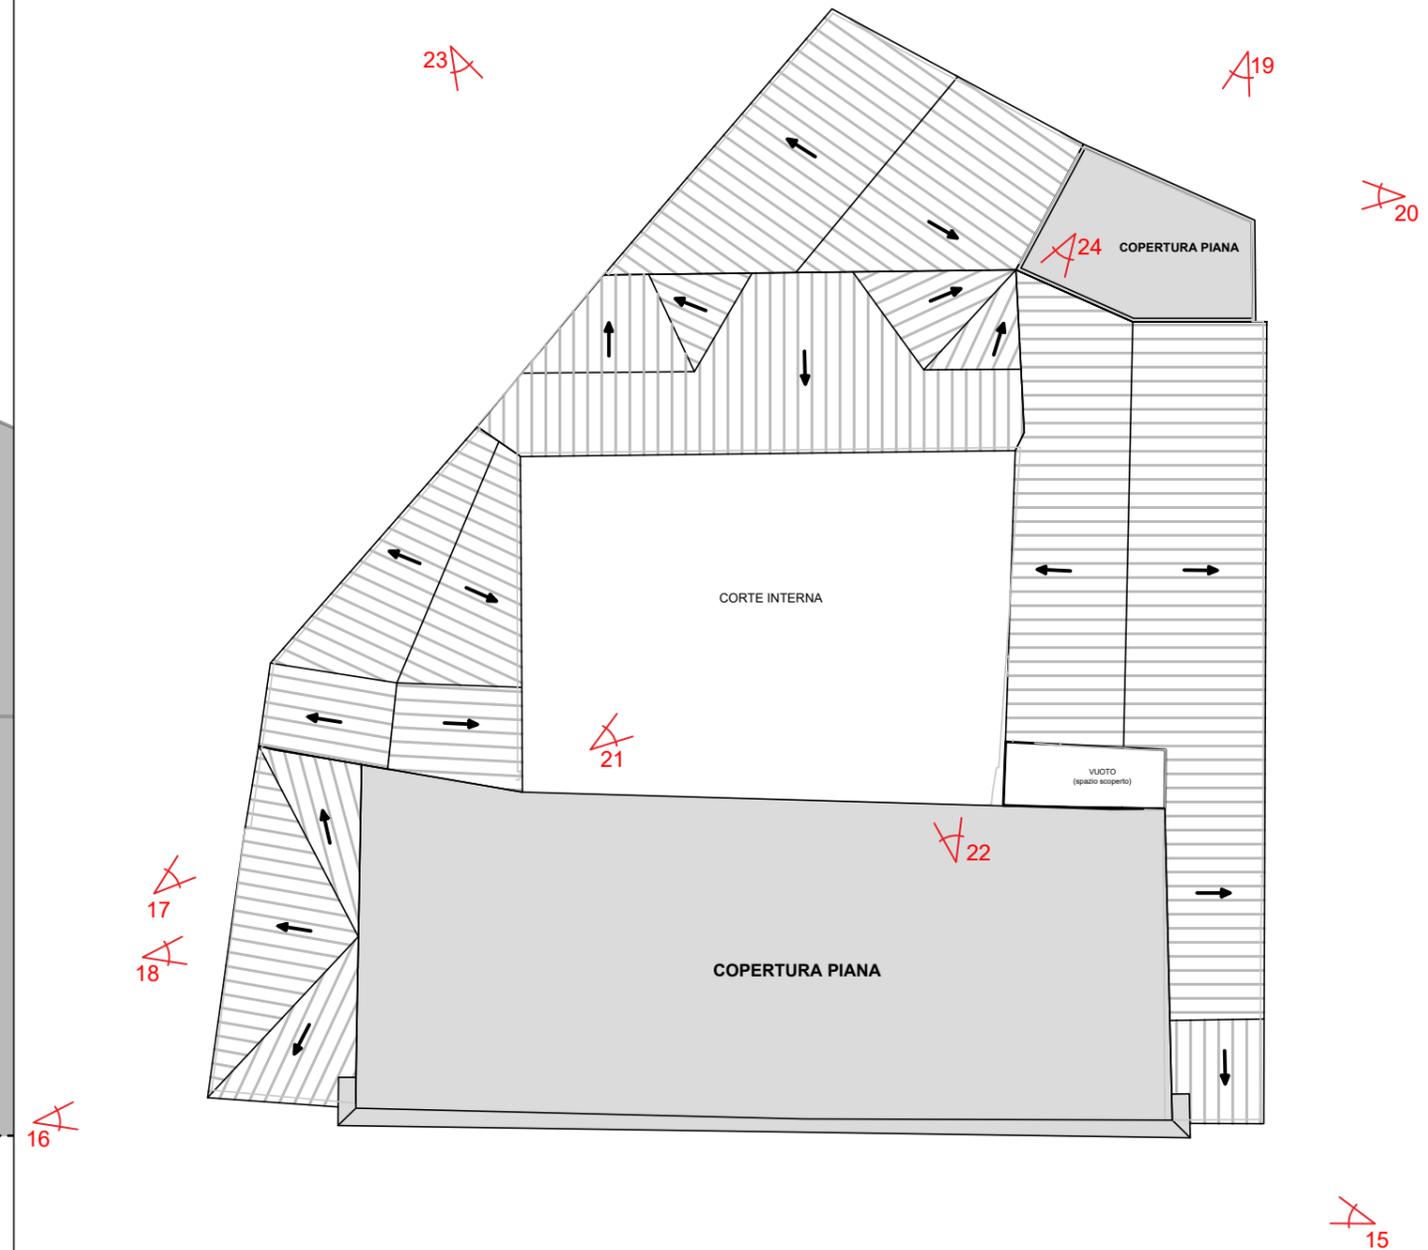

## PIANO SOTTOTETTO

NUM. FOTO	FOTO
1	
2	

3



4



5



6



7



8



9



10



## PIANO PRIMO

NUM.  
FOTO

FOTO

11



Atrio

12



Stanza disimpegno

13



Stanza n. 43

14



Stanza n.41

## **PROSPETTI ESTERNI**

### **PROSPETTO SUD**

15



### **PROSPETTO SUD-OVEST**

16



**PROSPETTO OVEST**

**17**



**18**



**PROSPETTO NORD**

**19**



**PROSPETTO EST**

**20**



**PROSPETTO CORTILE INTERNO**

21



**COPERTURA OGGETTO DI INTERVENTO**

22



23



24



Ingresso locali sottotetto

cp