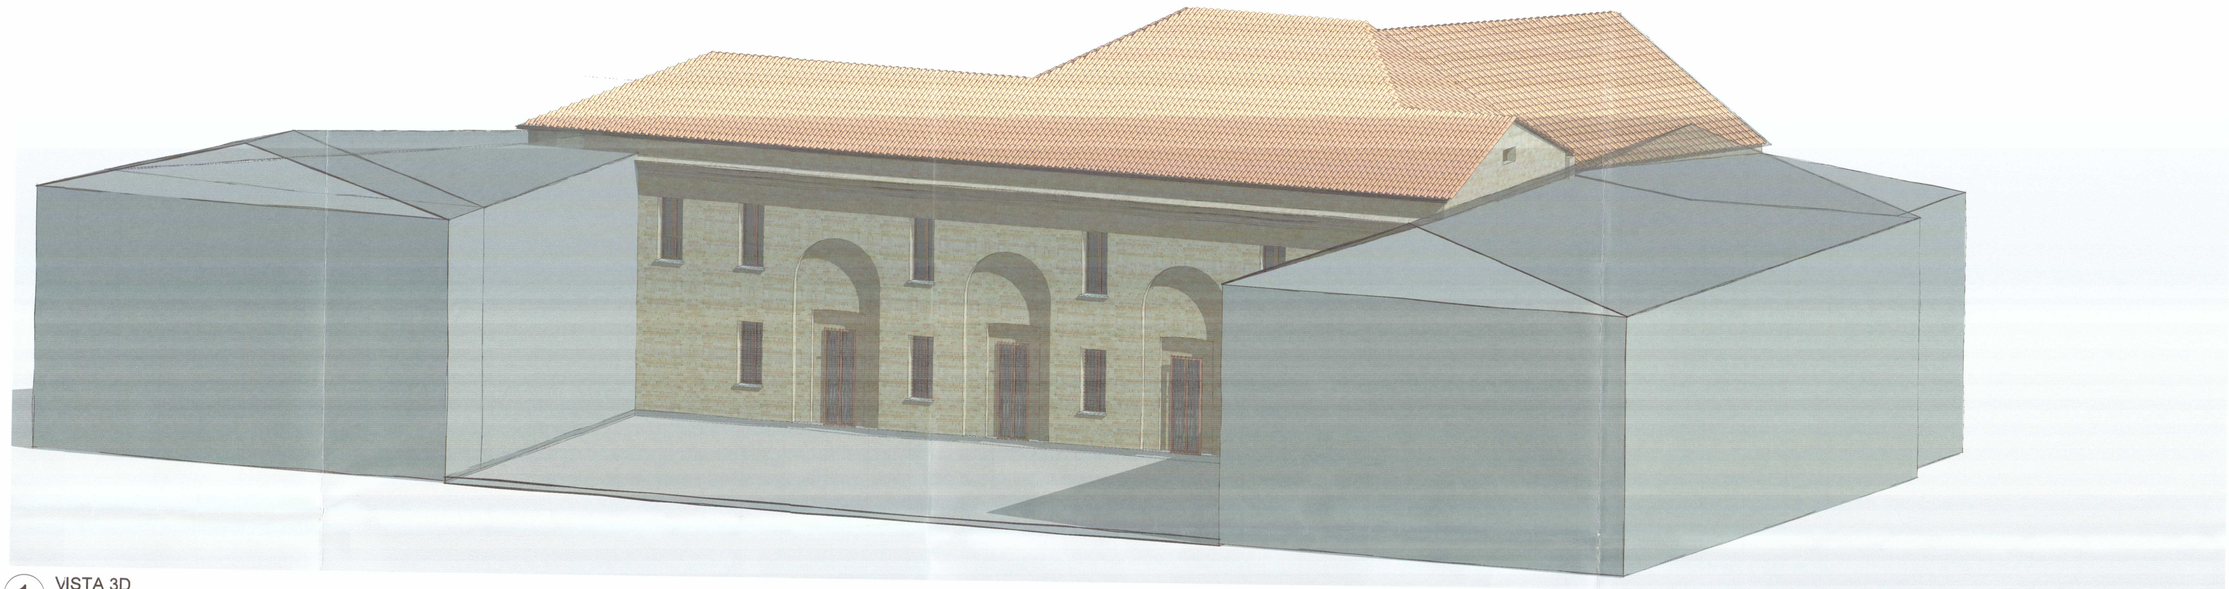

1 VISTA 3D

3 PIANTA DELLA COPERTURA
1 : 200

⚠ TUTTE LE MISURE DOVRANNO ESSERE VERIFICATE SUL POSTO E SOTTOPOSTE ALLA DL PER L'ACCETTAZIONE

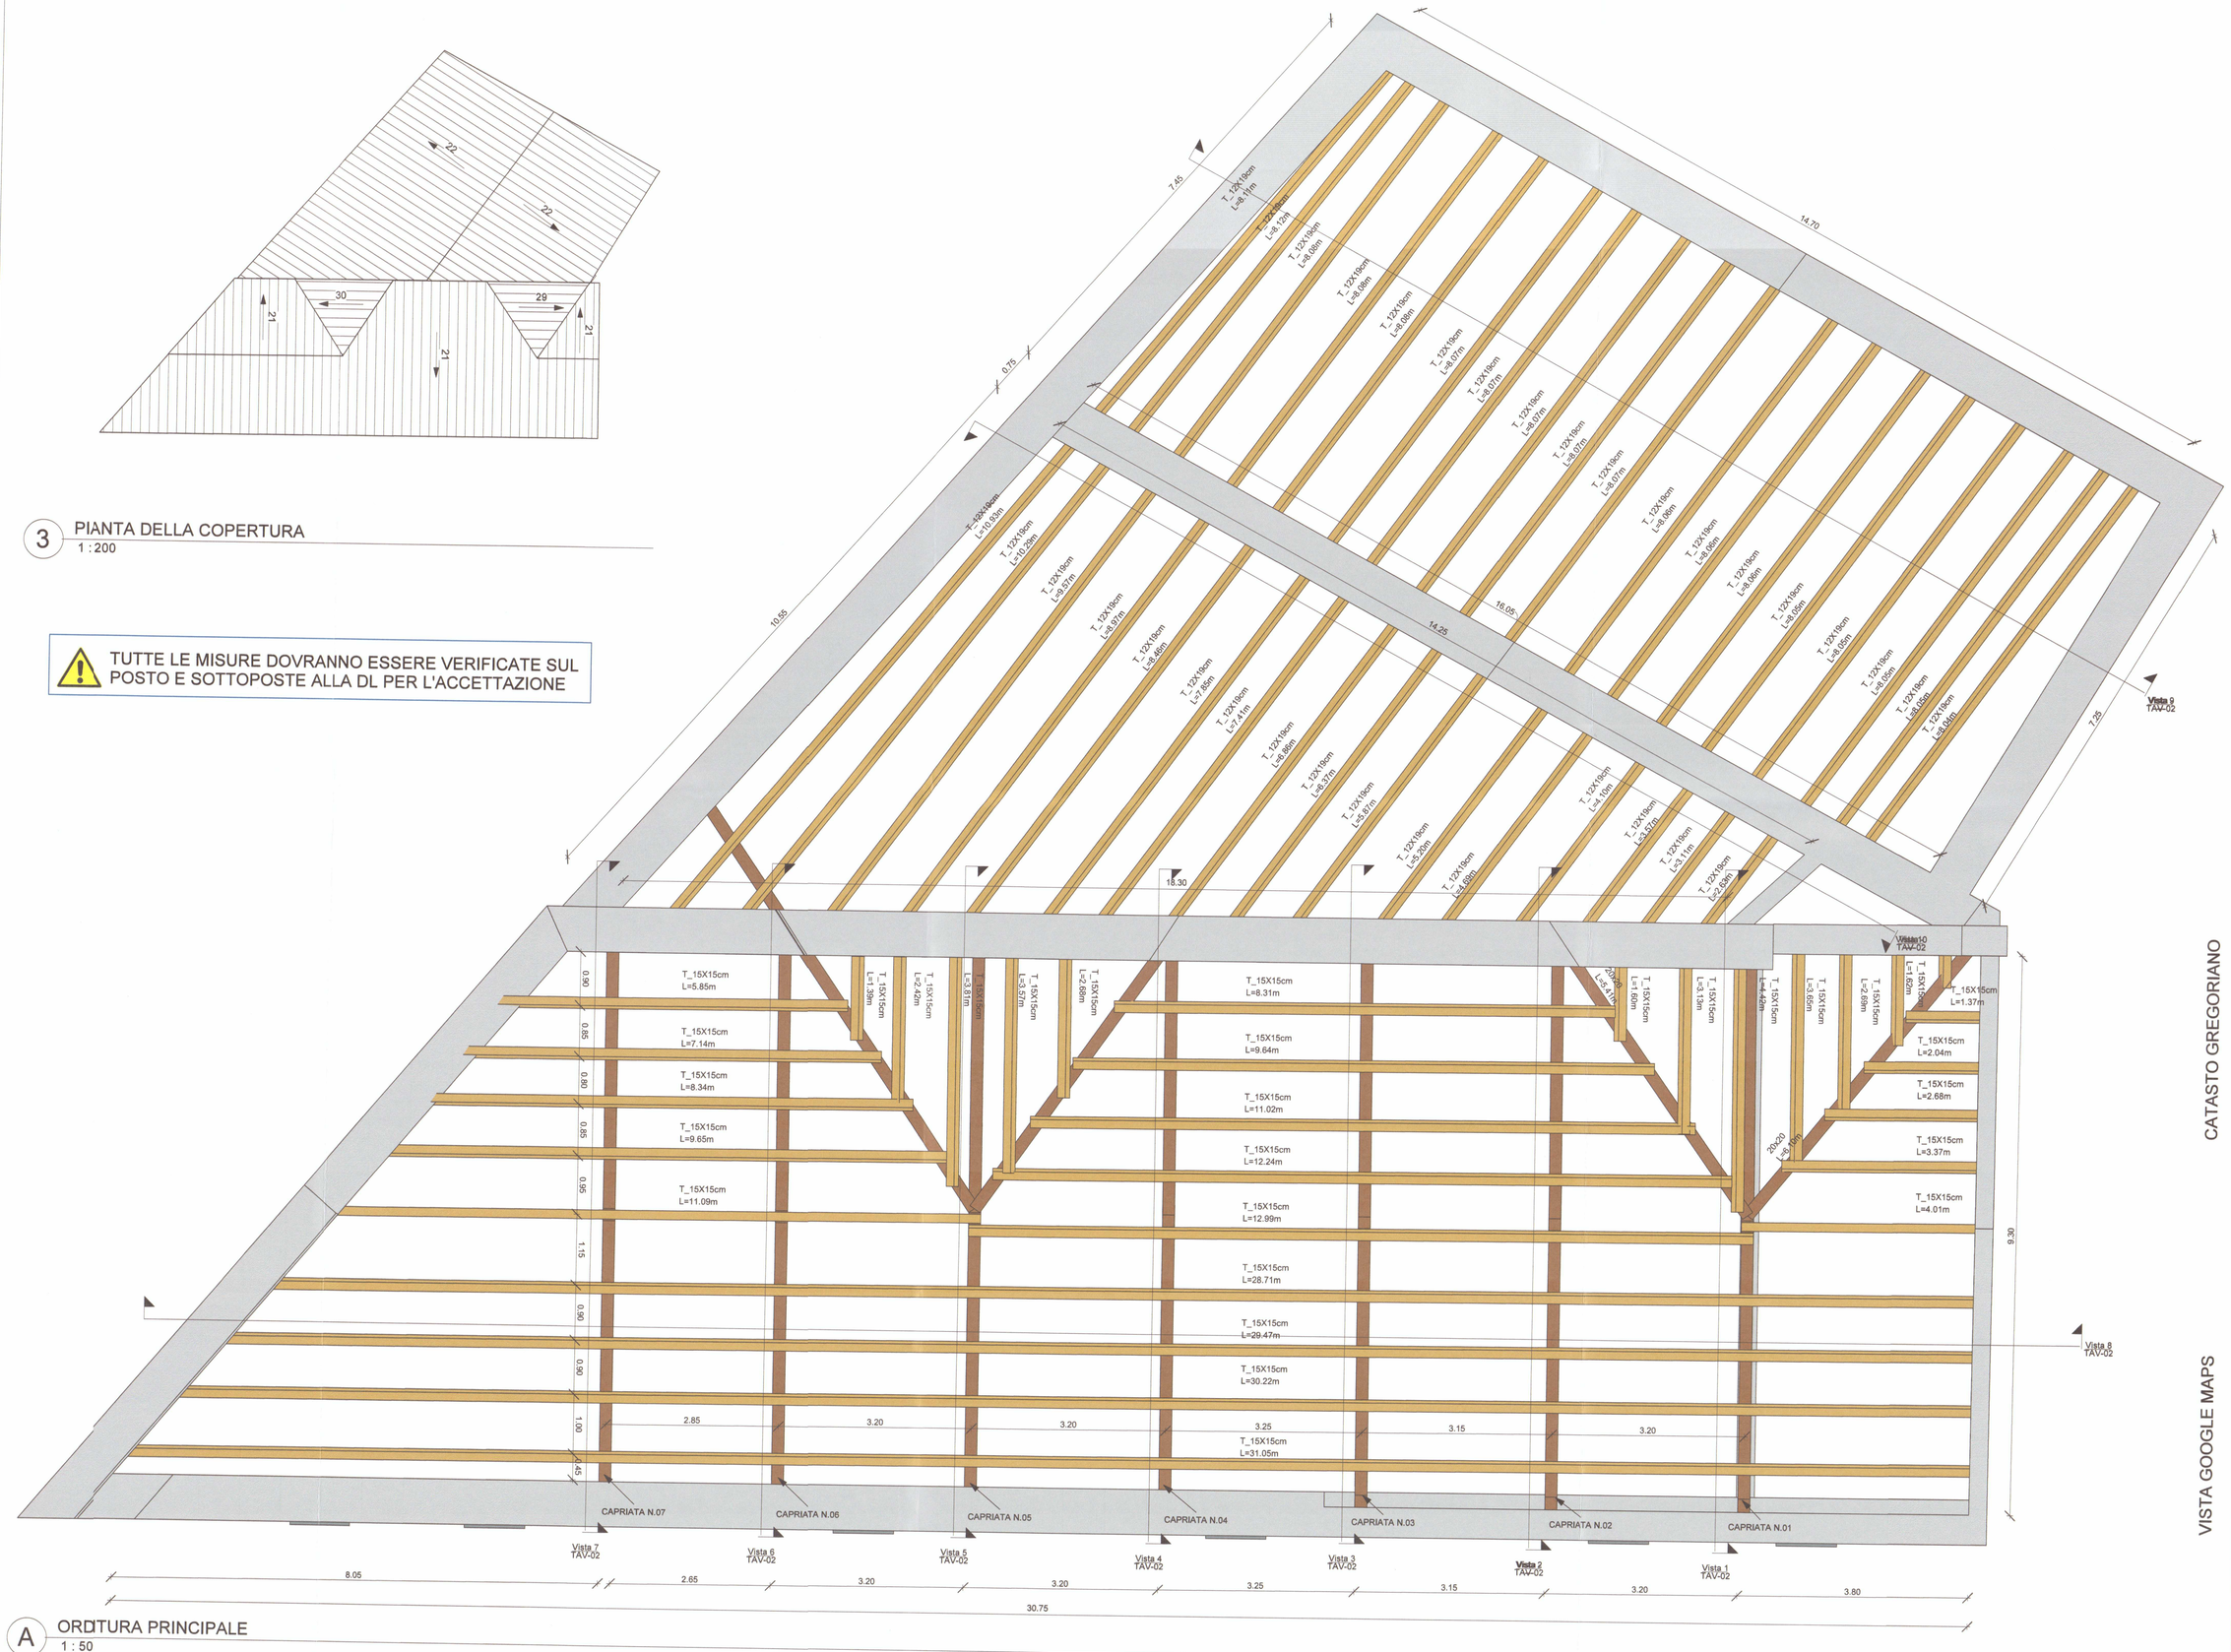

A ORDITURA PRINCIPALE
1 : 50

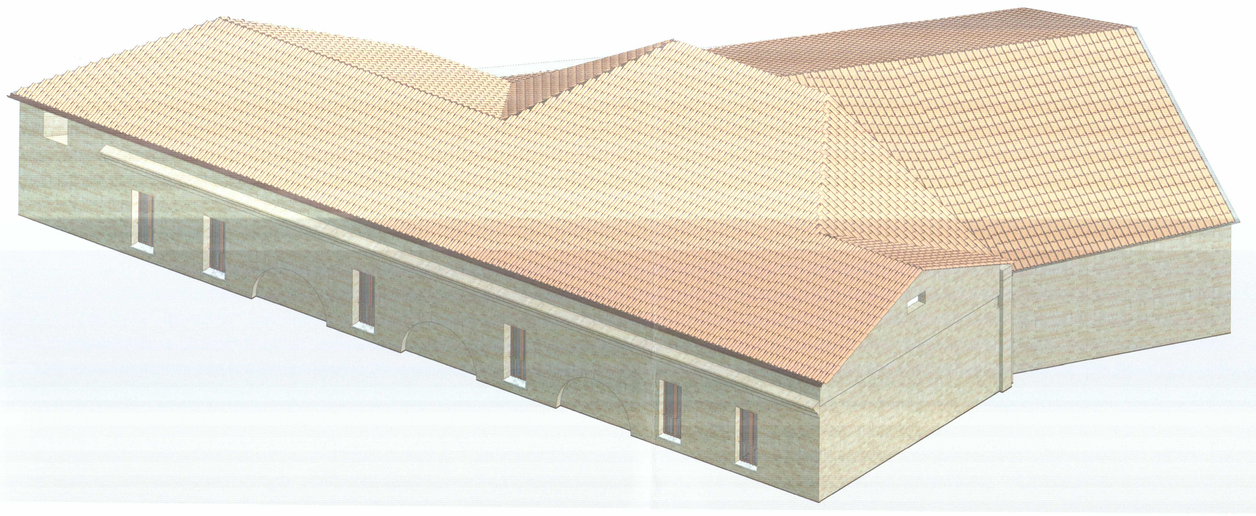

B VISTA 3D COPERTURA

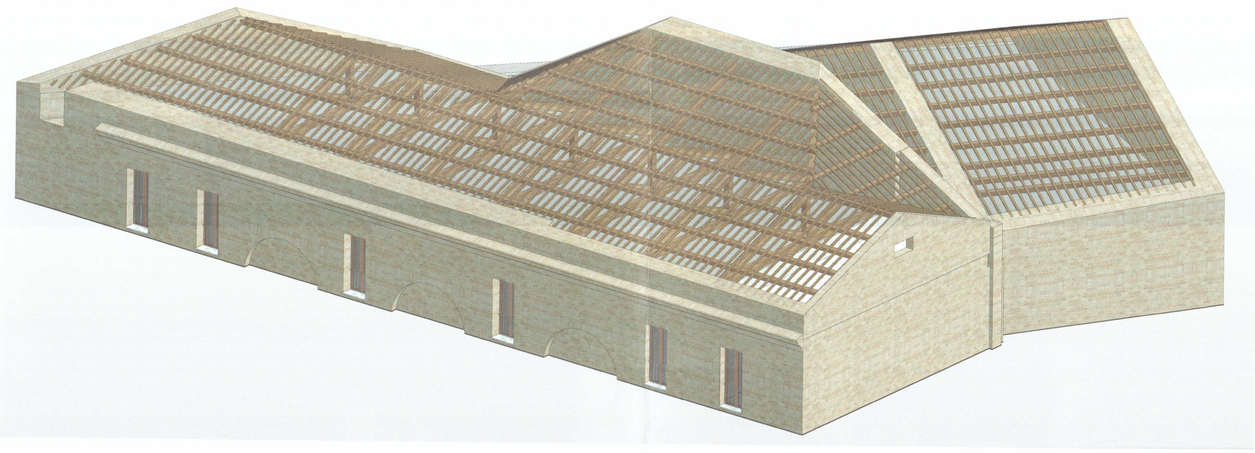

C VISTA 3D STRUTTURA

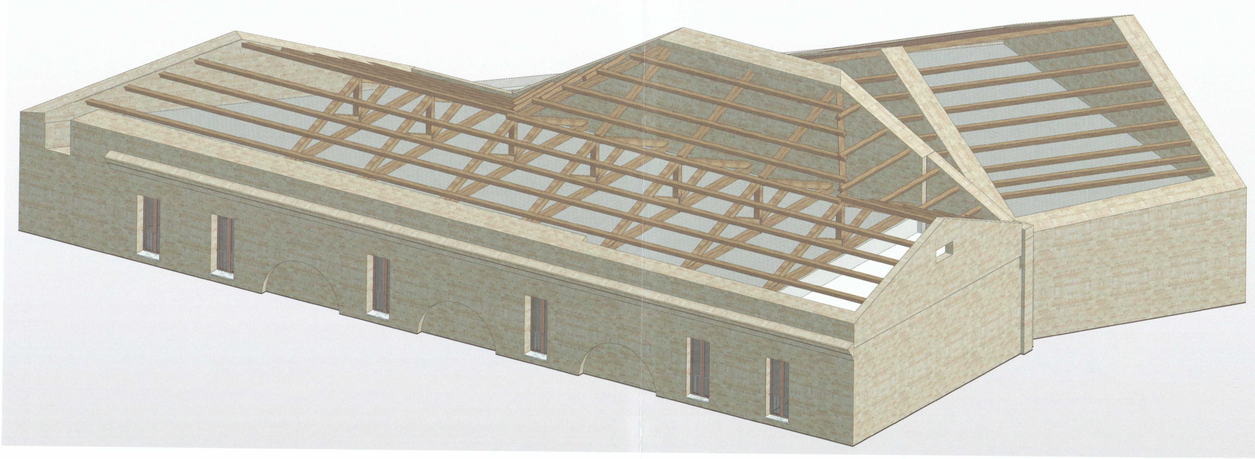

D VISTA 3D STRUTTURA PRINCIPALE

CATASTO GREGORIANO

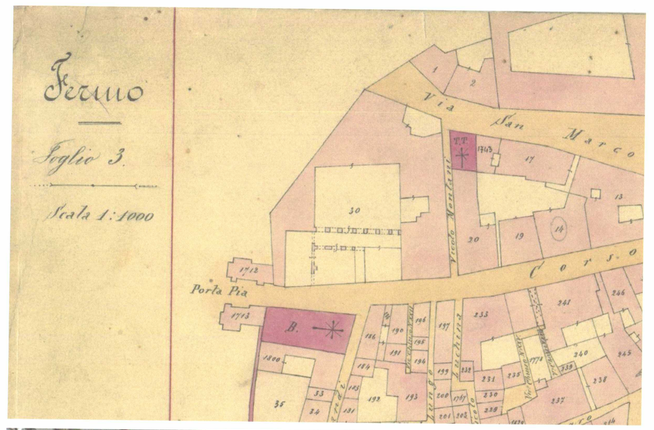

VISTA GOOGLE MAPS

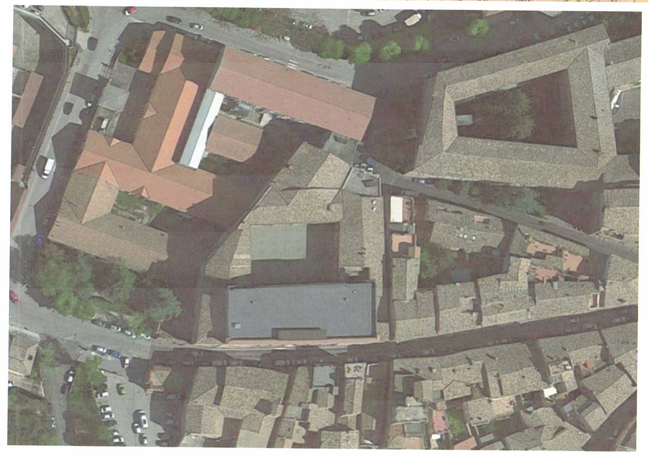

MINISTERO DELL'ISTRUZIONE, DELL'UNIVERSITÀ E DELLA RICERCA — PROTEZIONE CIVILE NAZIONALE — Provincia di Fermo (Settore Viabilità - Infrastrutture - Urbanistica - Patrimonio - Edilizia scolastica)

PROGETTO ESECUTIVO

LAVORI DI MESSA IN SICUREZZA DELLE COPERTURE DEL CONVITTO "G. e M. MONTANI" DI FERMO

corso Guglielmo Marconi 35, Fermo

IMPORTO COMPLESSIVO DEL FINANZIAMENTO 365.200,00 €

PROGETTISTI STRUTTURALI:	PROGETTISTI ARCHITETTONICI:	IL RESPONSABILE DEL PROCEDIMENTO
Ing. Massimo Conti Ing. Daniele Corbelli Ing. Stefano Paciotti Ing. Marco Tirabassi	Dott. Geom. Sandro Vallasciani Arch. Maria Rita Spaziani Ing. Alessandra Agostini Ing. Elisa Cudini Ing. Lucia Evandri Ing. Eleonara Luchetti	**IL DIRIGENTE** **Ing. Ivano Pignoloni**

EN.AR.Conti

ELABORATI GRAFICI

ELABORATO:

Piante strutturali stato di fatto

TAV-01

SCALA:

NOME FILE:

DATA:
Dicembre 2018

REV.	DESCRIZIONE	DATA	REDATTO	VERIFICATO	APPROVATO