



Progetto MUST – interventi Multisetoriali per la Sicurezza Stradale

RAZIONALIZZAZIONE INTERSEZIONE TRA LA S.P. 60 MONTONESE E LA S.P. 157 GIROLA IN COMUNE DI GROTTAZZOLINA

IMPORTO COMPLESSIVO DEL FINANZIAMENTO - € 330.000,00

PROGETTISTI:
Geom. Remo Diletti
Geom. Marco Di Iacovo

IL RESPONSABILE DEL PROCEDIMENTO: Arch. Gian Luca Rongoni

ELABORATI GRAFICI

ELABORATO:
SEZIONI


TAV - 04

SCALA:
varie

CODICE PROGETTO:	NOME FILE: TAV_03.pdf	REVISIONE:	DATA: MAGGIO 2024
	CODICE ELAB:		


DESCRIZIONE	DATA	REDATTO	VERIFICATO	APPROVATO
-------------	------	---------	------------	-----------

SEZIONE TIPO
Scala 1:10

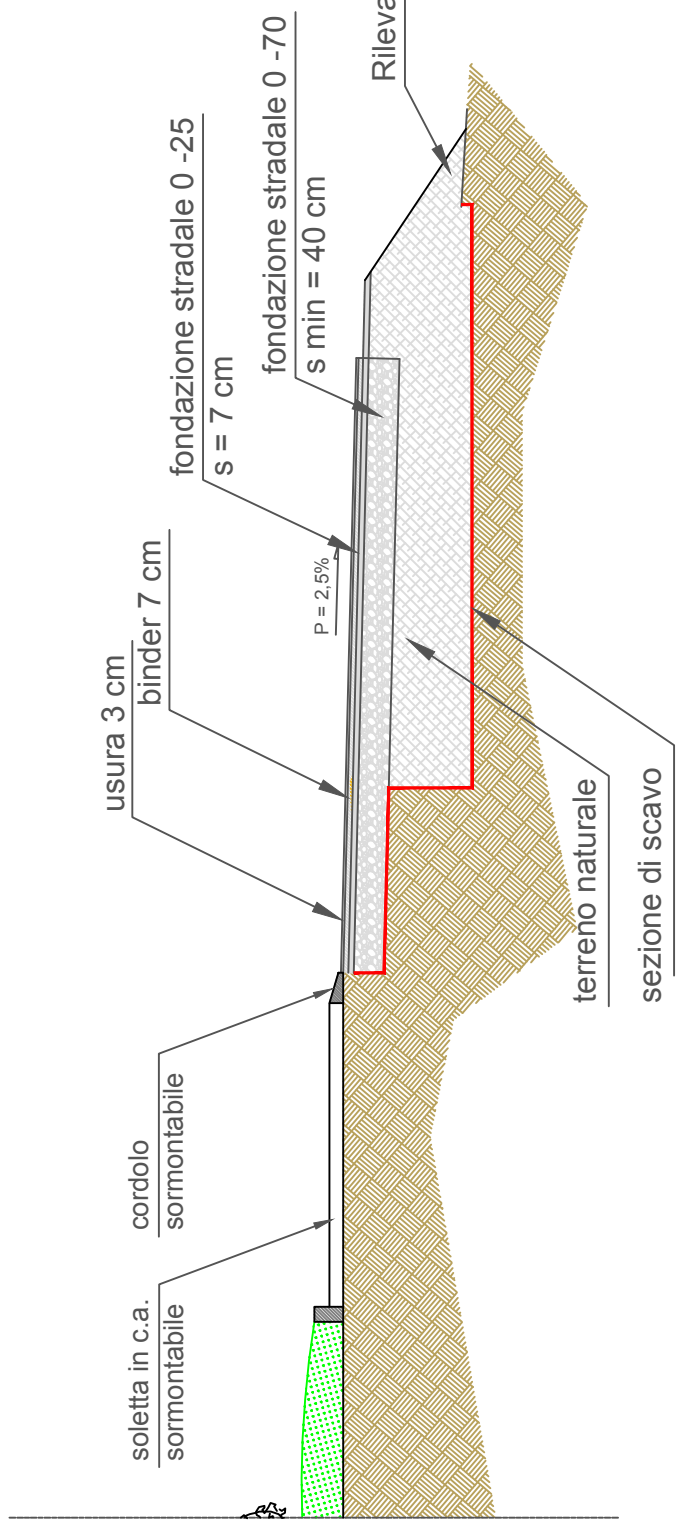

SEZIONE RADIALE P1

Scala 1:100

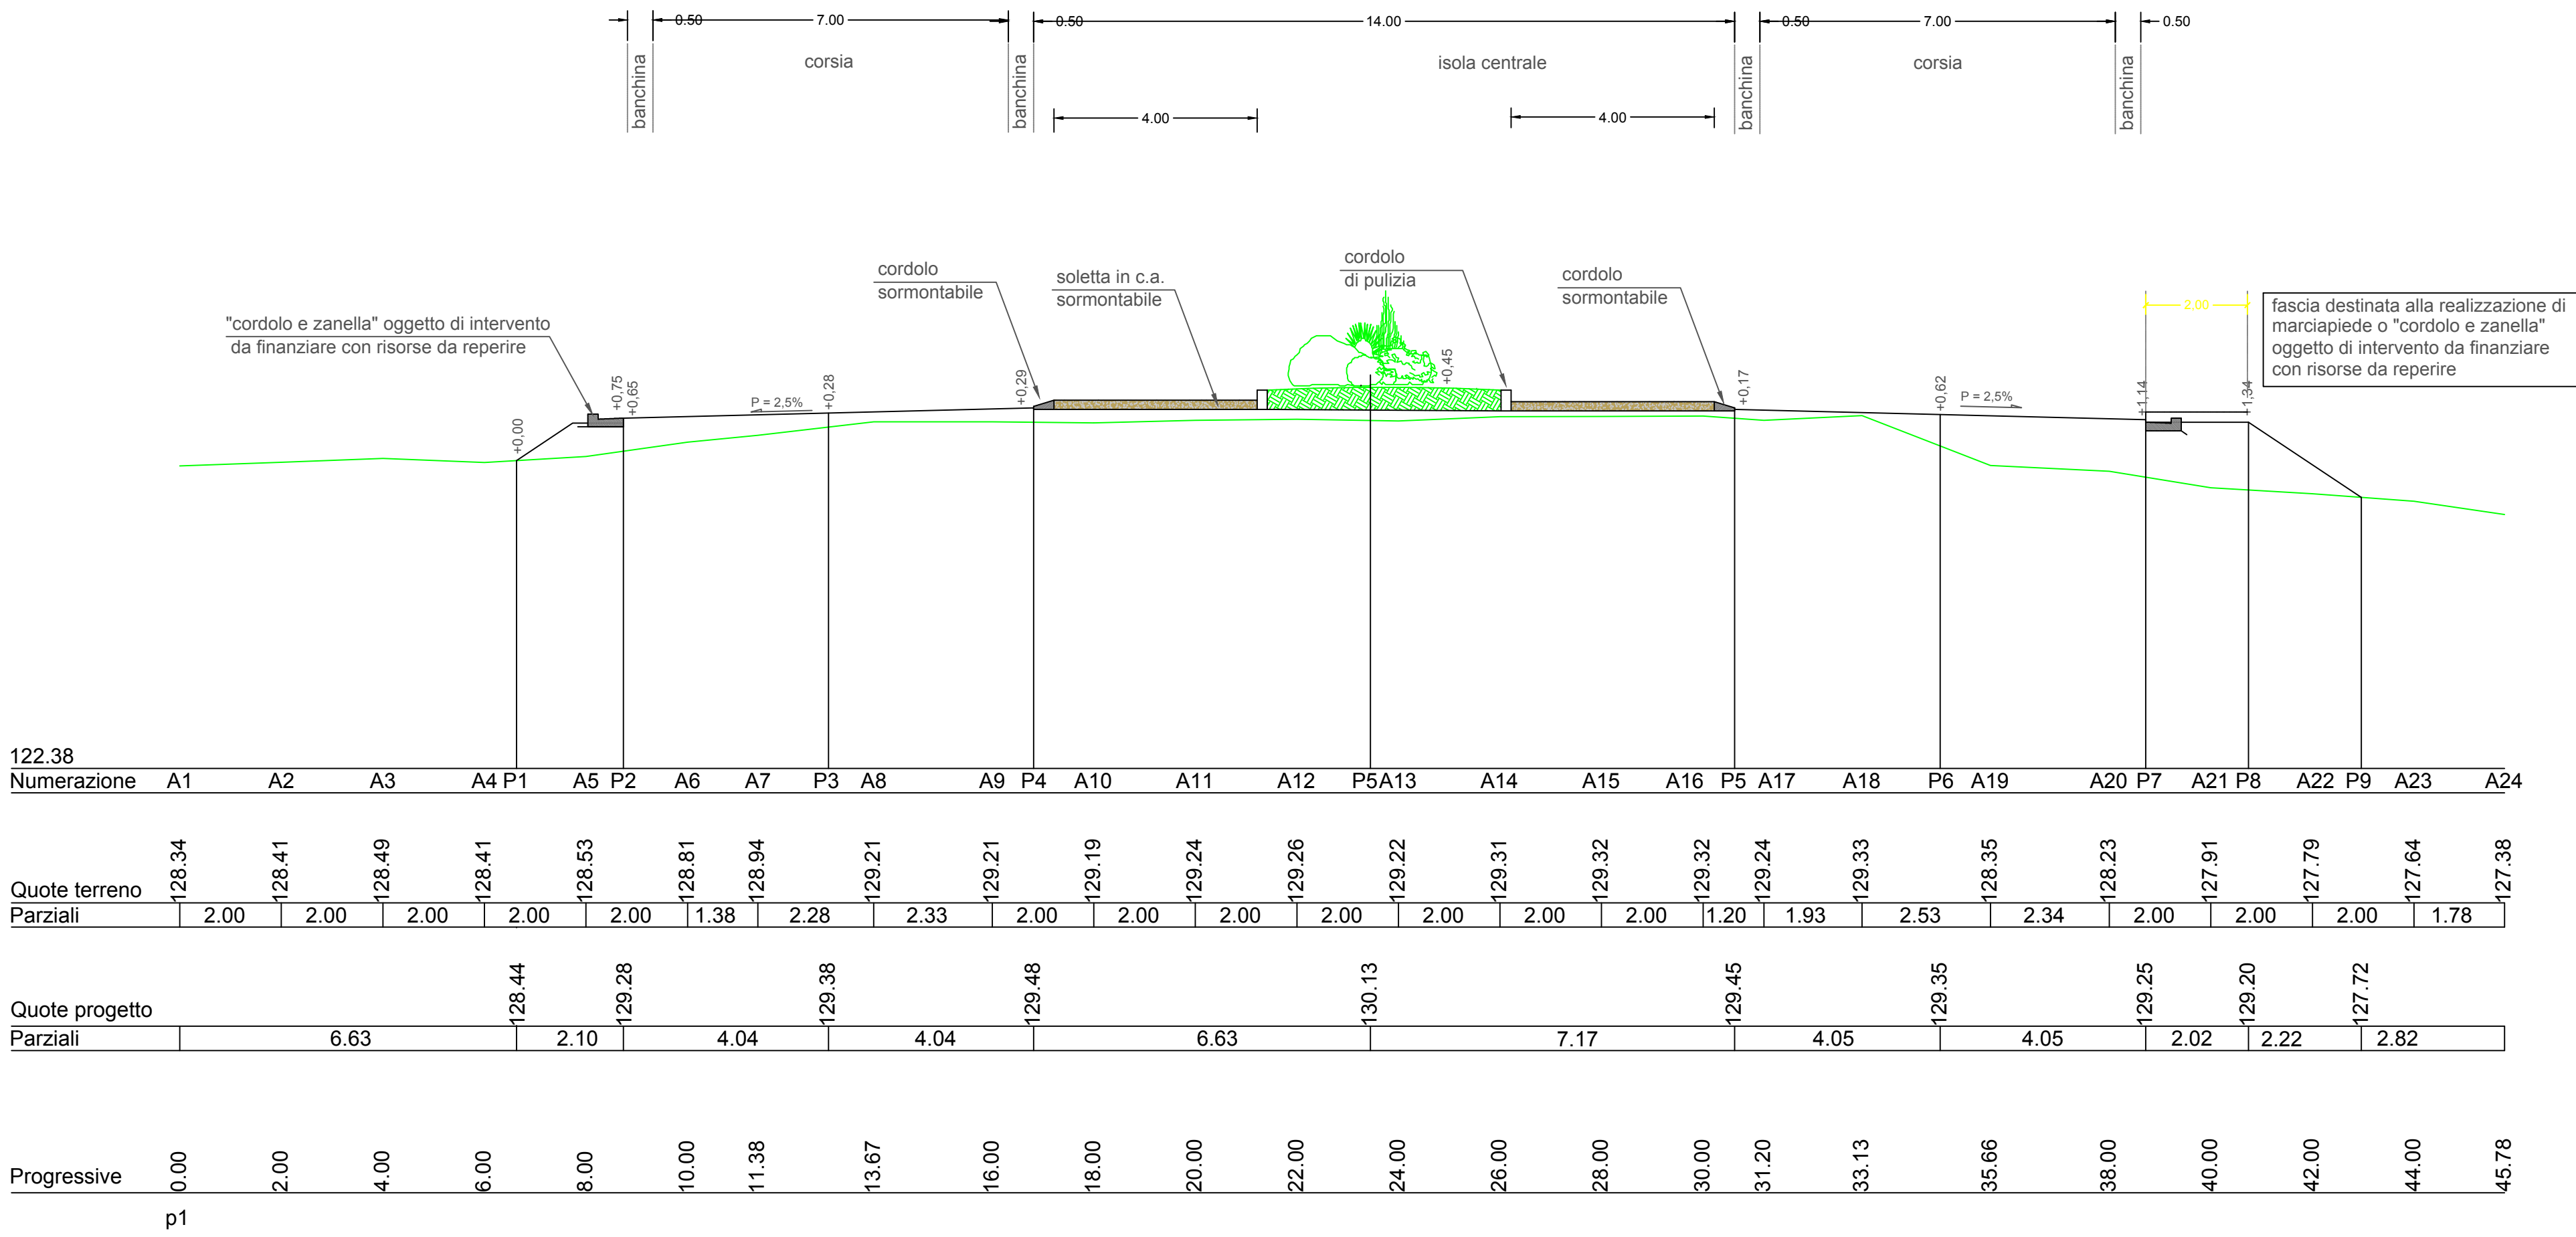

SEZIONE RADIALE P4

Scala 1:100

