



LEGENDA IMPIANTO ELETTRICO	
	SCATOLA DI DERIVAZIONE
	PUNTO DI ALIMENTAZIONE ELETTRICA (ALLACIO UTENZA)
	DISTRIBUZIONE ELETTRICA IN VISTA
	DISTRIBUZIONE ELETTRICA INTERRUPTA
	POZZETTO IN RESINA O C.L.A. PER DISTRIB. ELETTRICA
	CORDA DI TERRA DI RAME NUDO INTERRUPTA - SEZ. INDICATA
	POZZETTO CON DISPENSORE DI TERRA
	NODO EQUIPOTENZIALE DI TERRA
	CENTRALE DI RILEVAZIONE INCENDI
	CENTRALINO TELEFONICO
	RACK DATI
	LAMPADA DI EMERGENZA LED 24V
	LAMPADA DI EMERGENZA LED 11V
	QUADRO GENERALE PIANO "V"
	PULSANTE DI ALLARME A ROTAZIONE VETRO
	SEGNALATORE OTTICO ACUSTICO ALLARME INCENDIO
	SEGNALATORE OTTICO ACUSTICO DI ALLARME (GENERIC)
	SISTEMA DI DIFFUSIONE SONORA ED EVACUAZIONE VOCALE (DIFFUSORE SISTEMA EVAC EN54-24)
	SISTEMA DI DIFFUSIONE SONORA ED EVACUAZIONE VOCALE (AMPLIFICATORE MASTER-SISTEMA EVAC EN54-16)
	SISTEMA DI DIFFUSIONE SONORA ED EVACUAZIONE VOCALE (CORONA MICROFONICA-SISTEMA EVAC EN54)


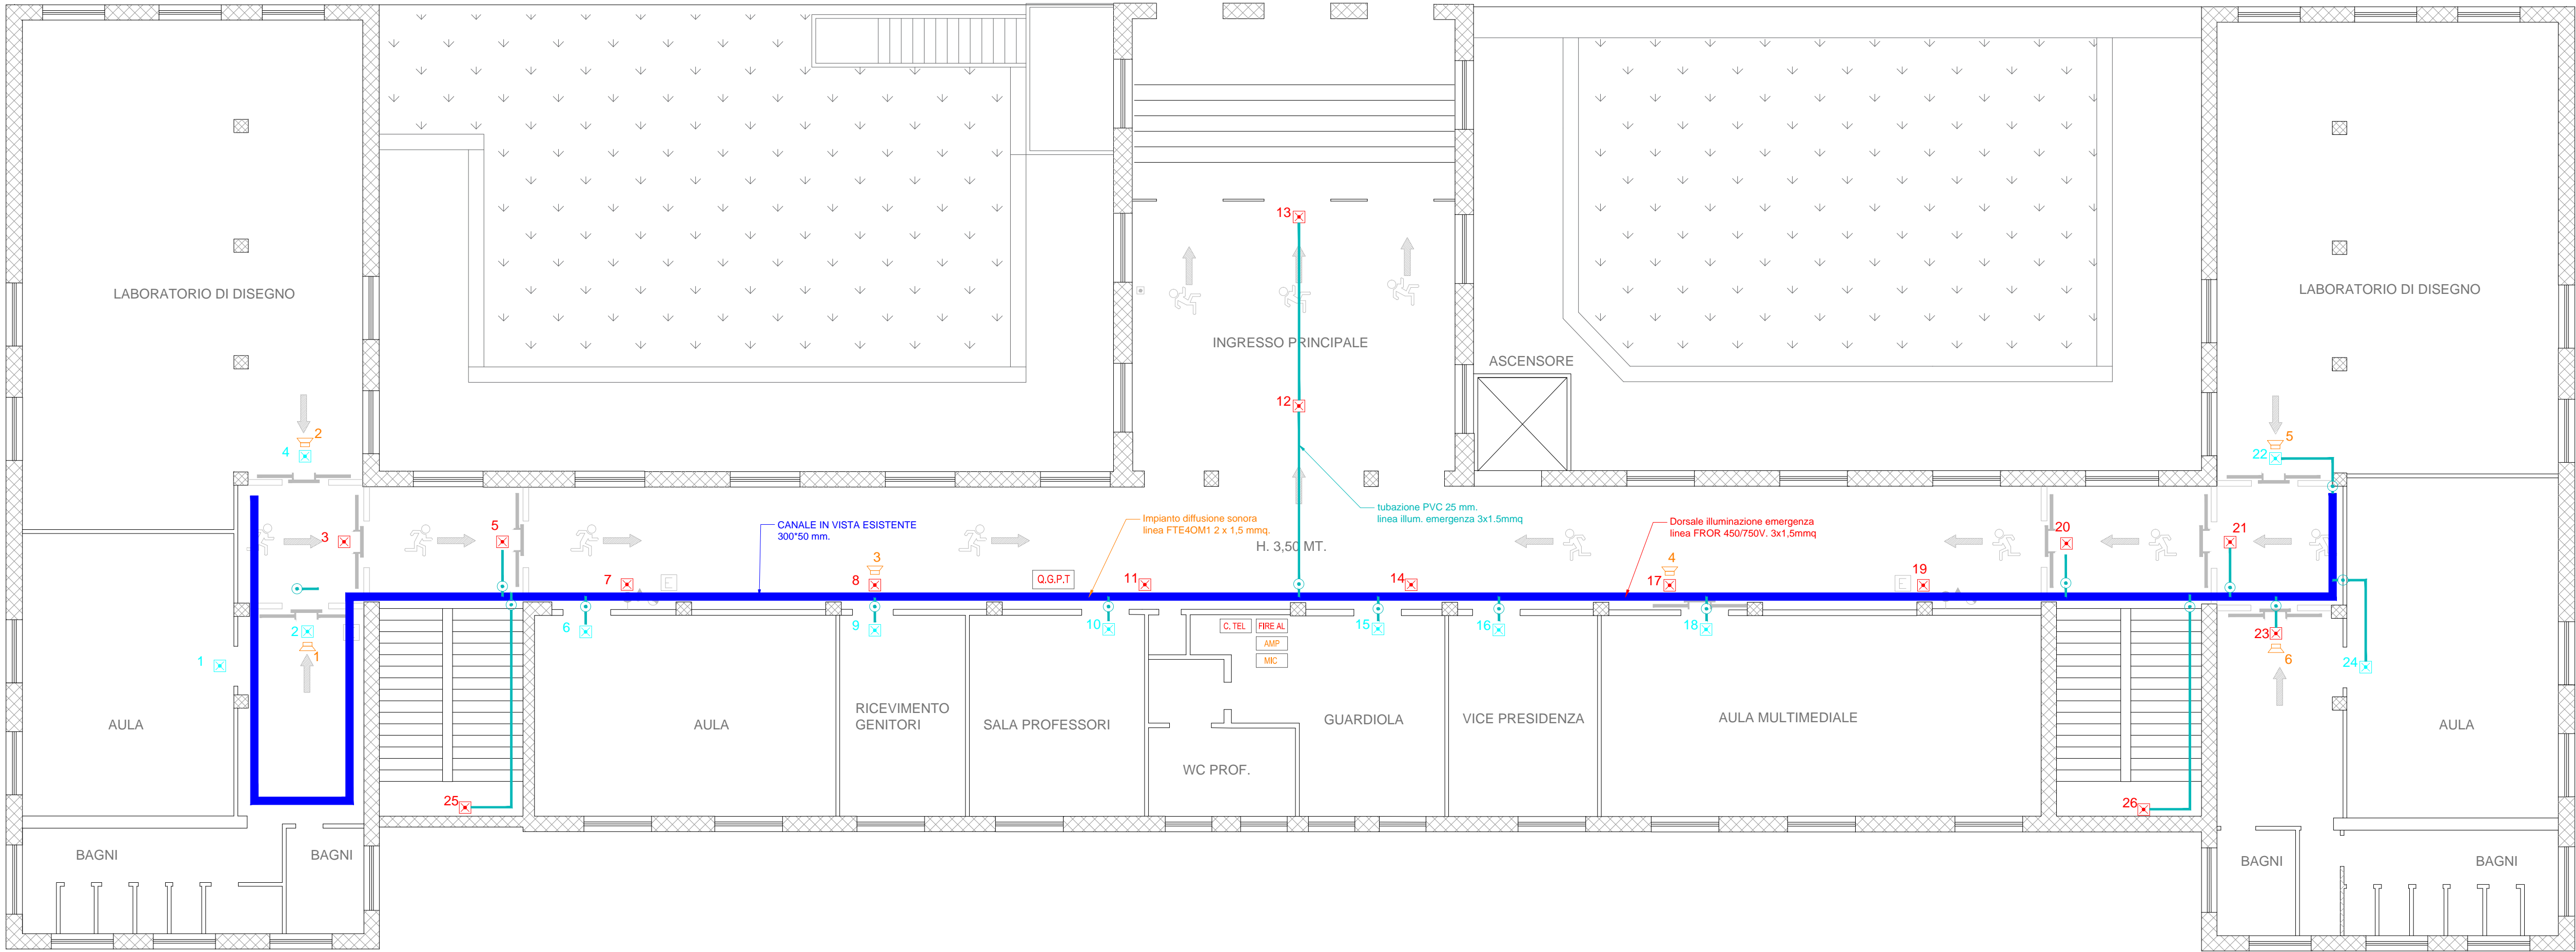


TABELLA APPARECCHI ILLUMINAZIONE E DIFFUSORI ACUSTICI									
Piano Terra	15	16	17	18	19	20	21	22	23
Piano Primo	24	25	26	27	28	29	30	31	32

PIANO TERRA

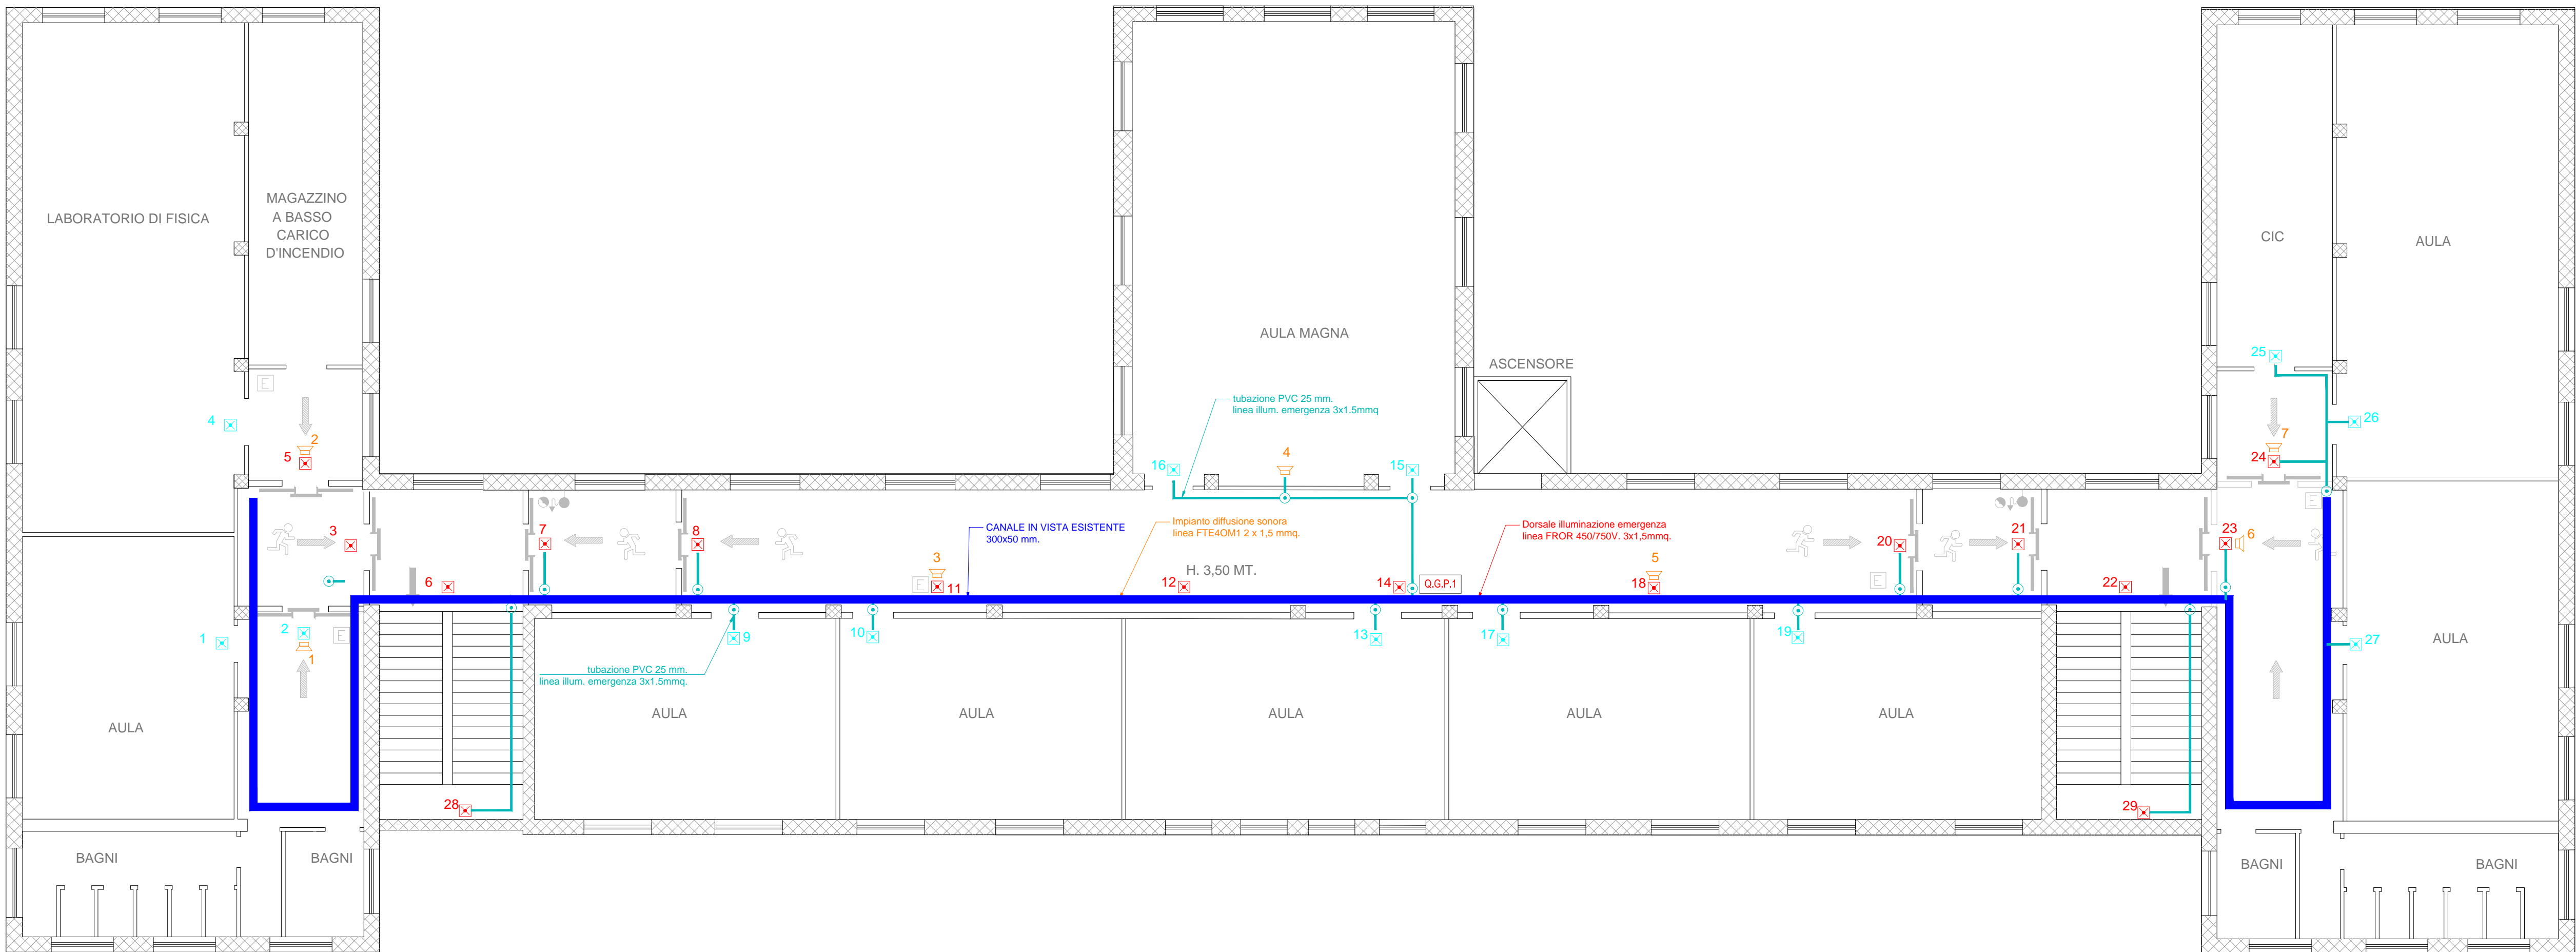

PIANO PRIMO

PROGETTO ESECUTIVO

REGIONE MARCHE

Provincia di Fermo

DECRETO MIUR 13 febbraio 2019, n. 101

CONTRIBUTI PER L'ADEGUAMENTO ALLA NORMATIVA ANTINCENDIO DEGLI EDIFICI SCOLASTICI

LAVORI DI ADEGUAMENTO ALLA NORMATIVA ANTINCENDIO DEL BIENNIO DELL'I.T.T. "G. E M. MONTANI" DI FERMO

IMPORTO COMPLESSIVO DEL FINANZIAMENTO 70.000,00 €

GRUPPO DI LAVORO:

PROGETTISTA IMPIANTI:

IL RESPONSABILE DEL PROCEDIMENTO

ELABORATI GRAFICI

ELABORATO:

Pianta piani terra e primo:
Impianto illuminazione sicurezza
Impianto fonico evacuazione

TAV. E02

NOME FILE:

664-BIENNIO-PE-1E-PL-Rev02.dwg

DATA:

Novembre 2019

REV.	DESCRIZIONE	DATA	REDATTO	VERIFICATO	APPROVATO